


Tabulka místností 2.NP			
Č.	Název místnosti	Plocha (m2)	Podlahová krytina
2.01	CHODBA	26,53	VINYL
2.02	MÍSTNOST PRO VIDEOROZBORY	30,31	VINYL
2.03	MÍSTNOST TACTICKE PŘÍPRAVY	15,55	VINYL
2.04	SKLAD	6,57	VINYL
2.05	TELOCVIČNA	99,85	VINYL
2.06	TECHNICKÁ MÍSTNO...	8,06	KER.DLAŽBA
2.07	TRENEŘI	16,67	VINYL
2.08	KOUPELNA	2,95	KER.DLAŽBA
2.09	KOUPELNA	2,98	KER.DLAŽBA
		209,47 m2	

LEGENDA:


- POTRUBÍ DEŠŤOVÉ KANALIZACE ZAVĚŠENÉ POD STROPEM  
POTRUBÍ SPLAŠKOVÉ KANALIZACE ZAVĚŠENÉ POD STROPEM  
PŘIPOJOVACÍ POTRUBÍ KANALIZACE VEDENÉ NAD PODLAHOU  
ČISTIČÍ TVAROVKA  
OZNAČENÍ ODPADNÍHO POTRUBÍ SPLAŠKOVÉ KANALIZACE  
OZNAČENÍ ODPADNÍHO POTRUBÍ DEŠŤOVÉ KANALIZACE

POZNÁMKY:

- VŠECHNY PROSTUPY POŽÁRNĚ DĚLICÍMI KONSTRUKCEMI BUDOU PROTIPOŽÁRNĚ UTĚSNĚNY DLE PBŘs
- HRDLA POTRUBÍ VNITŘNÍ DEŠŤOVÉ KANALIZACE BUDOU V CELÉ DÉLCE UZAMČENA BEZPEČNOSTNÍMI KUPY
- UCHYCENÍ POTRUBÍ BUDE PROVEDENO DLE MONTÁŽNÍCH POKYNŮ VÝROBCE POTRUBÍ
- POTRUBÍ VNITŘNÍCH DEŠŤOVÝCH SVODŮ BUDE OPATŘENO TEPELNOU IZOLACÍ tl. min. 20mm

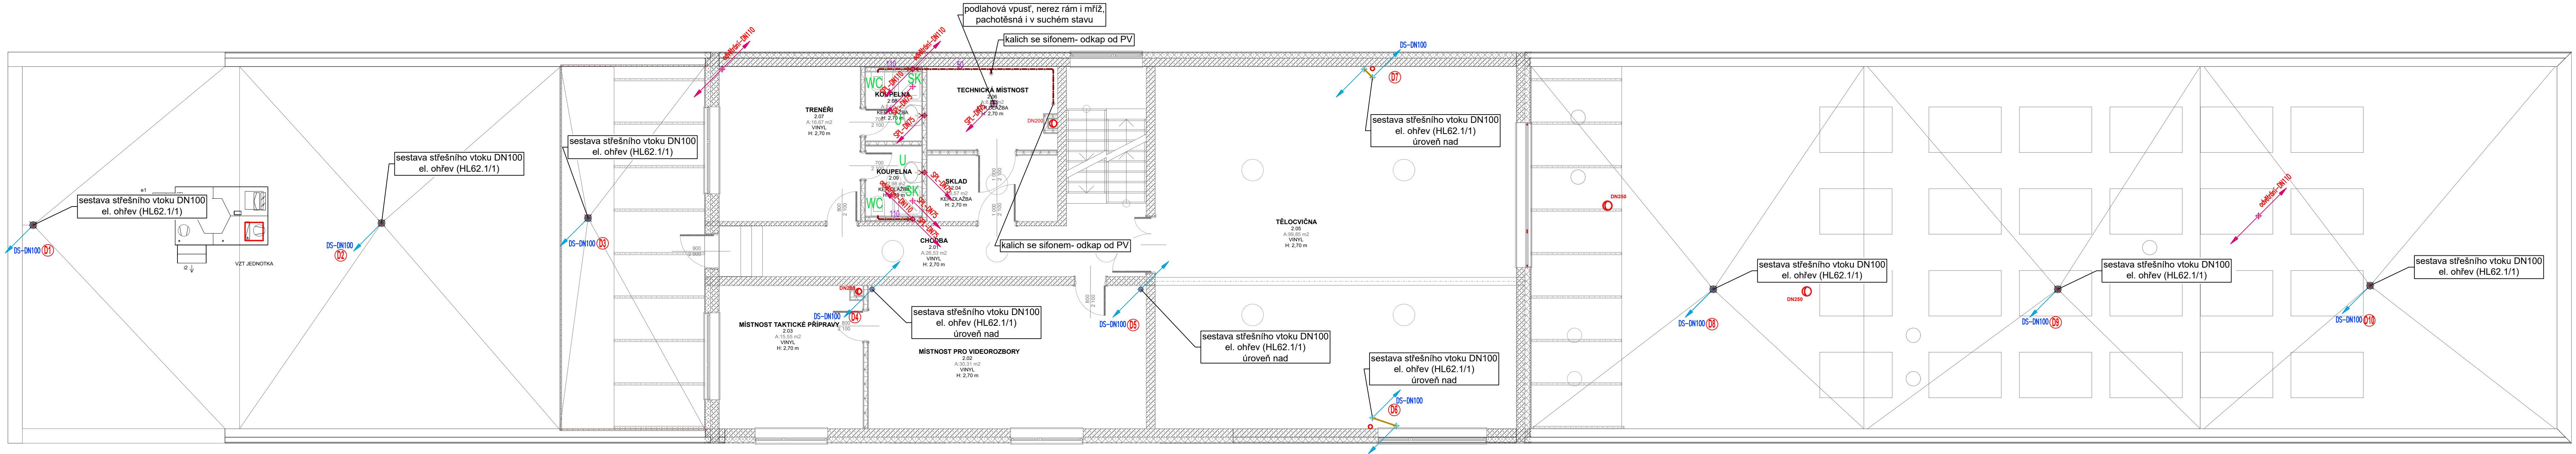

+0,000 = 212,35 Bvp , polohopis JTSK

GENERÁLNÍ PROJEKTANT:		ASLB spol. s r.o. Fikerova 2157/1, 143 00, Praha 12 IČ:24122025, DIČ:CZ 24122025 atelér: Sulická 58, 140 00, Praha 4 - Krč +420 603513660 e-mail: atelier@lukasballek.eu	
PROJEKTANT STAVEBNÍ ČÁSTI		ing. arch. Lukáš Ballek	
HIP:	ing. arch. Petr Šindlář	 Vit Mosler Thurnova 1210/8 390 02 Tábor	
ZODPOVĚDNÝ PROJEKTANT:	Vit Mosler		
VYPRACOVAL	Vit Mosler		
KONTROLOVAL	ing. arch. Lukáš Ballek		
INVESTOR:	Sportovní klub Modřany Komořanská 47, Praha 4 - Modřany IČO: 1488810	DATUM:	09/2023
KAT. ÚZ:	Modřany [728616]	ZMĚNA:	
NÁZEV STAVBY:	SK MODŘANY PROVOZNÍ BUDOVA Komořanská 47, Praha 4 - Modřany		
NÁZEV VÝKRESU:	PŮDORYS 2.NP - KANALIZACE		
	SADA D.1.4.c	Č.V. 04	