


POZN. ZAKLADOVÉ UZEMNĚNÍ BUDE PROVEDENO PÁSKEM FeZn 30/4, ( nebo drát pr.10) KTERÝ SE ULOŽÍ DO BETONU OBVODOVÝCH ZAKLADOVÝCH PÁSKŮ 5 cm NAD DNO VÝKOPU. VÝRODÍ ZE ZAKLADOVÉHO ZEMNICE JE TŘEBA PŘI VSTUPU ZE ZAKLADU OCHRANIT PŘED KOROZI

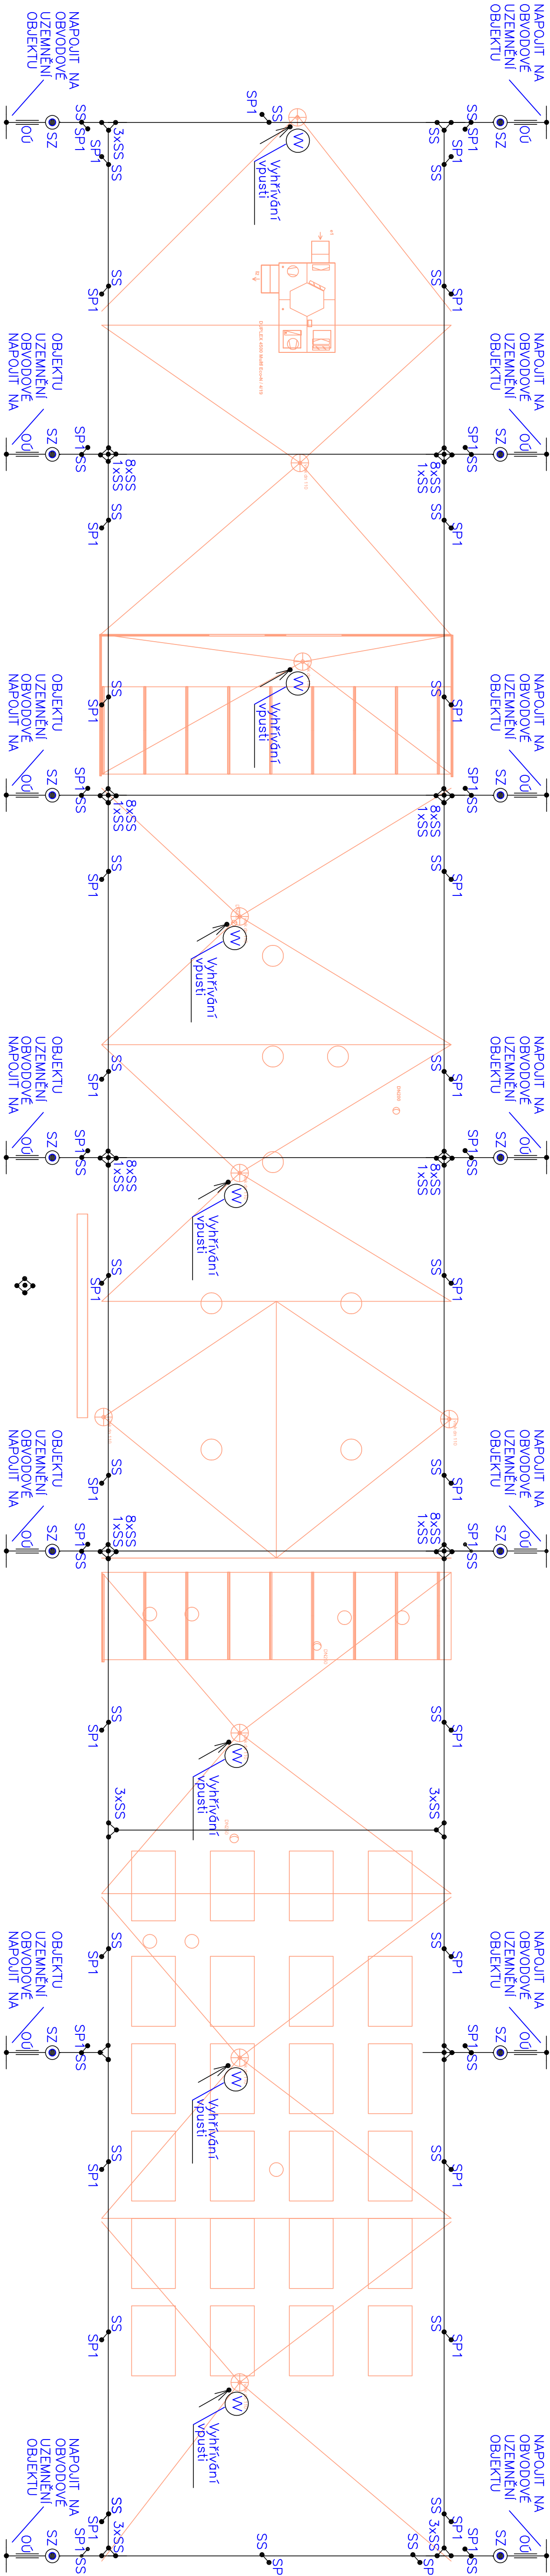

POZN. NA JÍMACÍ VEDENÍ NAPOLIT VŠECHNY KOVOVÉ ČÁSTI STŘECHY SVORKAMI SP1/SO/. DRÁT FEZN o 10 mm (PÁSEK FeZn 30x4) BUDE VEDEN OD ZKUŠEBNÍ SVORKY DO ZEMĚ.

- SK ● SVORKA KŘÍŽOVÁ
- SS ● SVORKA SPOJOVACÍ
- SP1 ● SVORKA PŘIPOJOVACÍ
- SZ ● SVORKA ZKUŠEBNÍ
- OD ● OCHRANNÝ ÚHELNÍK

Zadávající projektant: Dolbor SEMORAD		Dolbor SEMORAD	
Výpracovní: Dolbor SEMORAD		LUDOVKA KUBRY 801	
Stavba: SK MODŘANY PRŮVODNÍ BUDOVA		27201 KLADNO	
Název výjevu: Komořanské – 47, Proha 4 – Modřany		IČO:13295744	
HROMOSVOD a UZEMNĚNÍ		tel:0060493452	
Datum: Zdr 2023		Výška č.: 18	
Stupeň: 1:100		Stupeň: DSP	
Investor: Sportovní klub MODŘANY		Stupeň: DSP	
Komořanské – 47, Proha 4 – Modřany		Stupeň: DSP	