


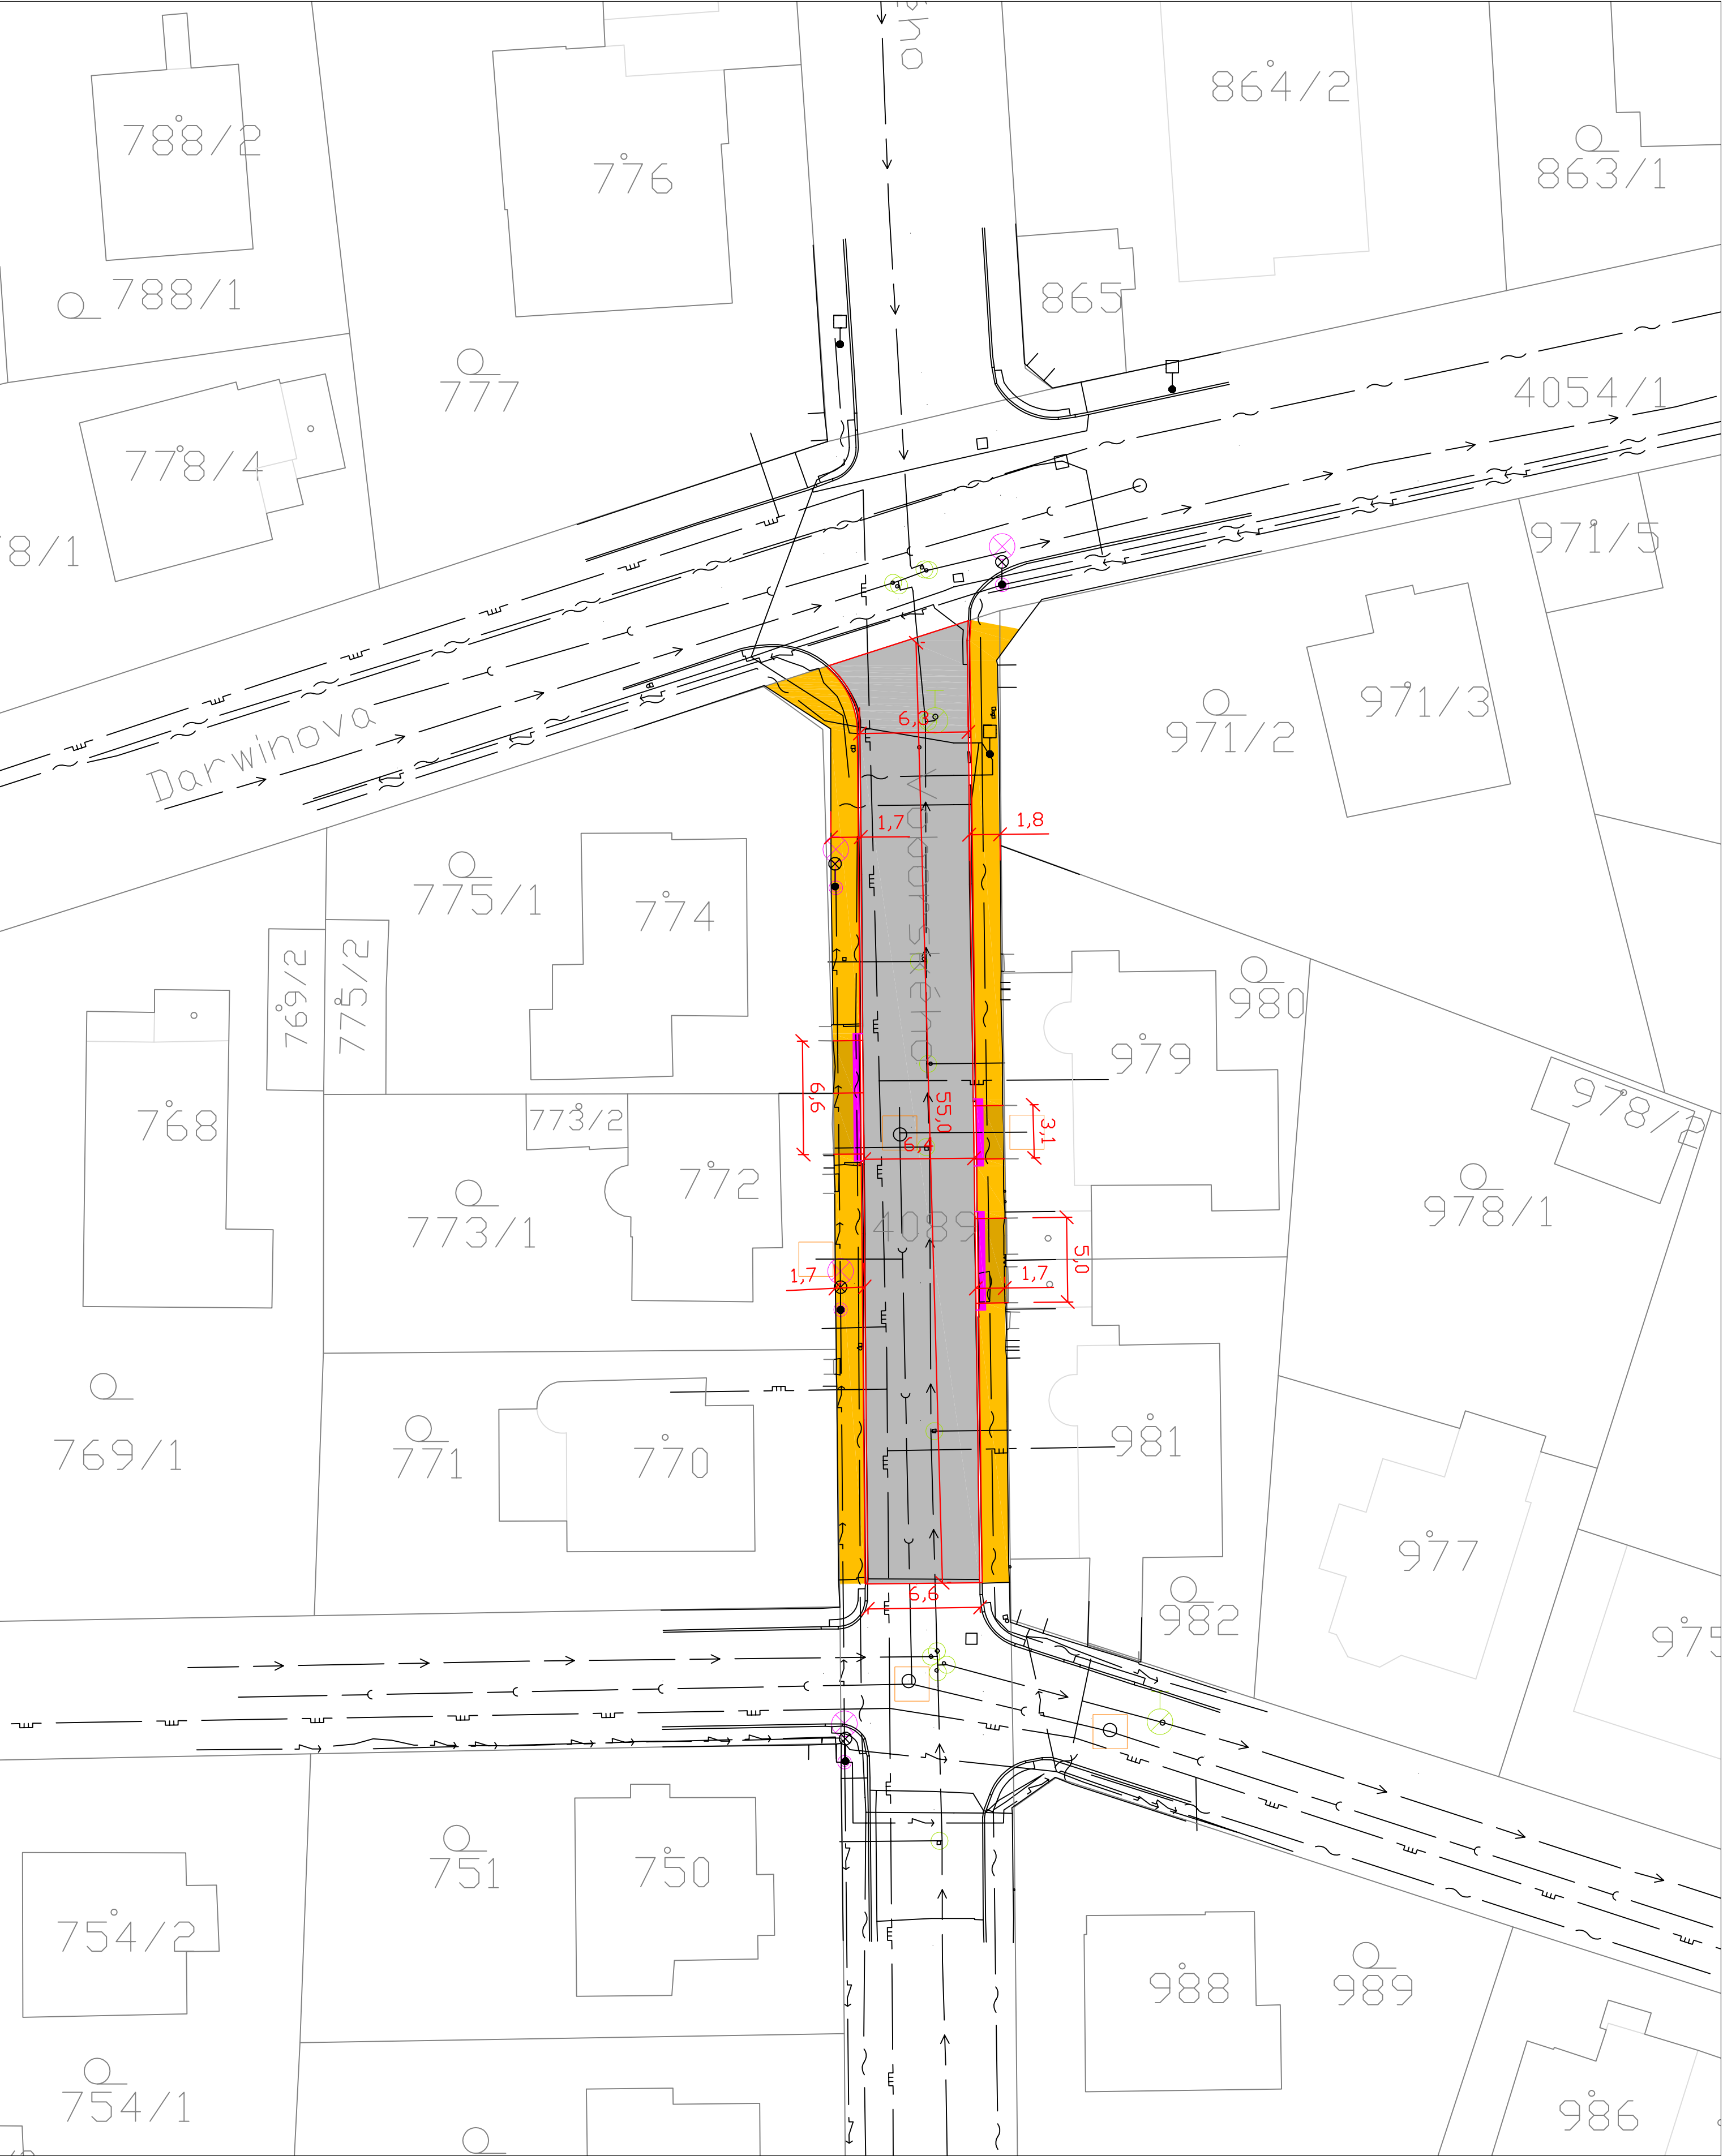

 Ing. Jiří Sobol Hradešín 29 282 01 Český Brod IČ 87396521				MĚSTSKÁ ČÁST PRAHA 12 Generála Šišky 2375/6, 143 00 Praha 4
AKCE				CÍSLO PŘÍLOHY
„Voborského od ul. Vojtova po ul. Darwinova v P-12“				C3.
HLAVNÍ ING. PROJEKTU Ing. Jiří Sobol		KATASTR Modřany	ČÁST	CÍSLO SOUPRAVY
ODPOVĚDNÝ PROJEKTANT Ing. Jiří Sobol		STUPEN DSP/DZS	SOUHRNNÉ ŘEŠENÍ	
PROJEKTANT Ing. Jiří Sobol		SOUR. SYSTÉM JTSK/BALT	DATUM 05/2025	
KRESLIL Karel Motal		MĚŘITKO 1:250	VARIANTA A	
ZAMĚŘIL Tomáš Lojda		POČET FORMÁTŮ 4A4	ČÍSLO ZAKÁZKY 2554	
SITUACE STAVBY				