


Vydáno k žádosti číslo: **ZADOST202405953**
Datum vyhotovení zákresu: **6.5.2024**
Výškový systém **Bpv** , Měřítko: **1 : 500**

Legenda: Vodovod PVK — pitná voda, — průmyslová voda
Kanalizace PVK — splašková a jednotná,
— srážková, srážková HDV a OSK
Elektro PVK — silnoproud, — slaboproud
Vodohospodářský areál PVK, zájmové území PVK

Zařízení PVK mimo provoz —
Zařízení ve výstavbě —
Zařízení neprovozováno PVK —
Zájmové území žadatele

Zákres neobsahuje průběh všech vodovodních a kanalizačních přípojek, vnitřních vodovodů a kanalizací, PVK není jejich vlastníkem ani provozovatelem, viz §3 zákona č.274/2001 Sb. o vodovodech a kanalizacích pro veřejnou potřebu, v platném znění.



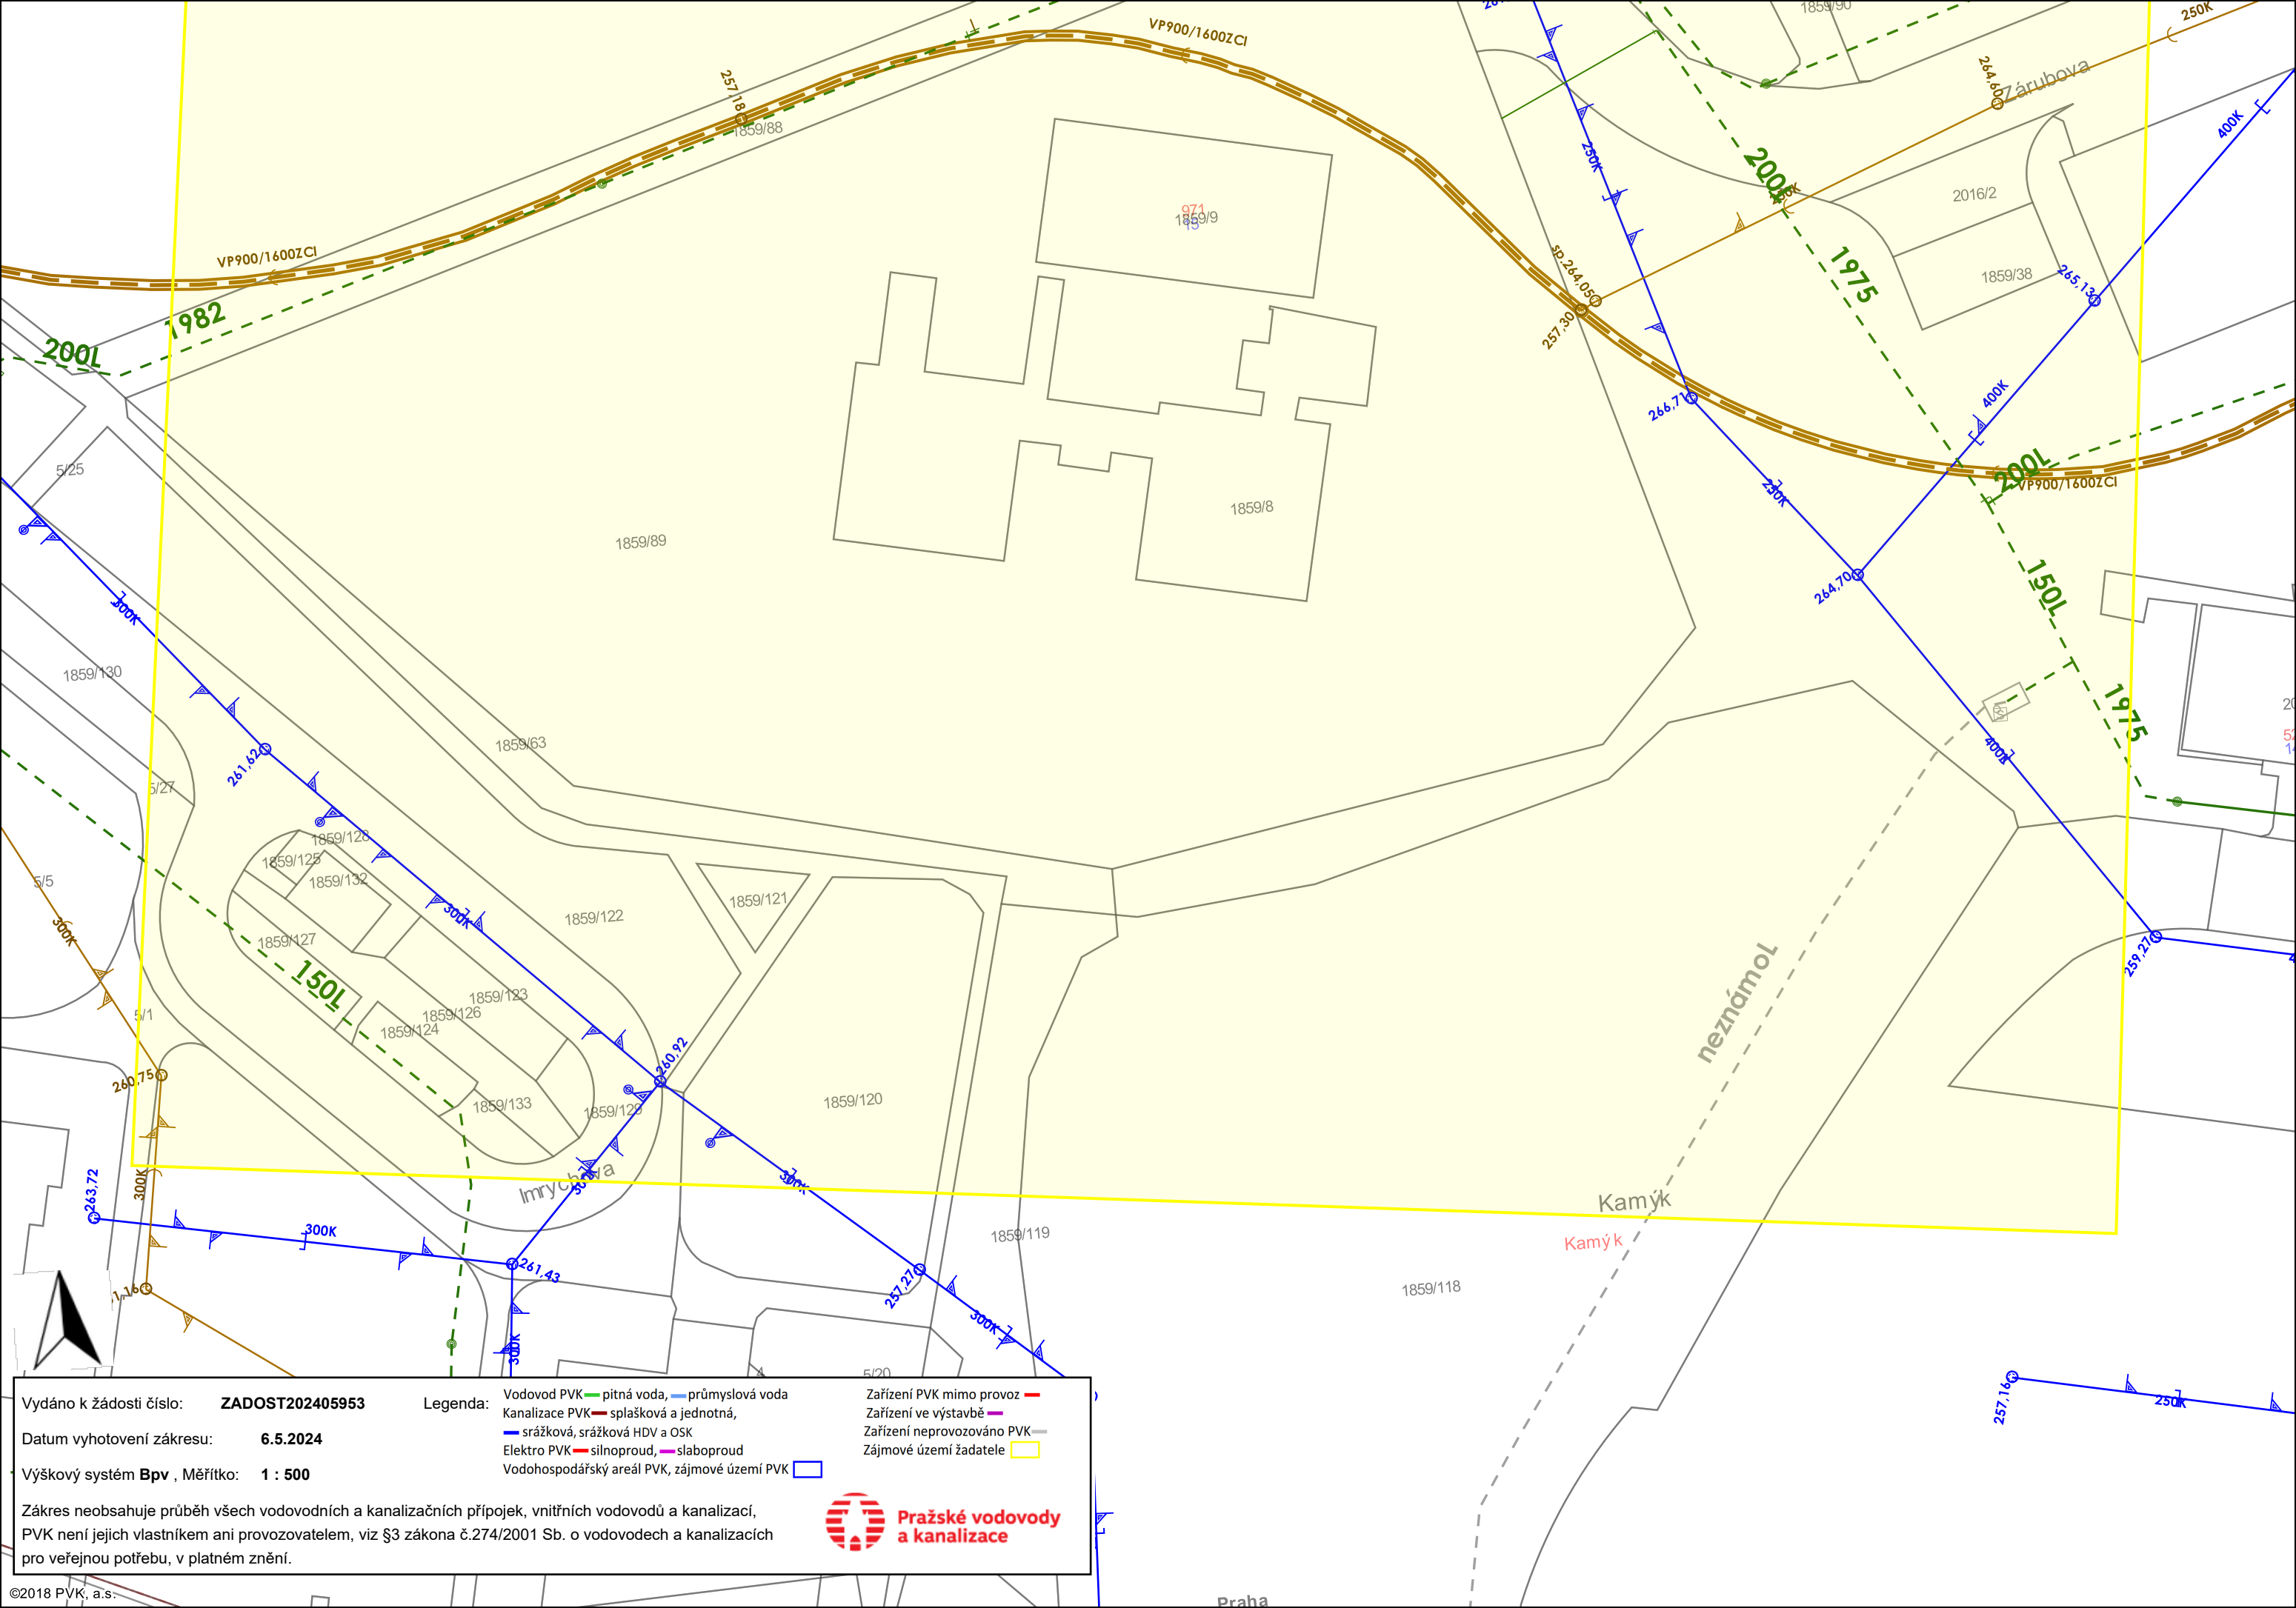

Vydáno k žádosti číslo: **ZADOST202405953**
Datum vyhotovení zákresu: **6.5.2024**
Výškový systém **Bpv** , Měřítko: **1 : 500**

Legenda: Vodovod PVK — pitná voda, — průmyslová voda
Kanalizace PVK — splašková a jednotná,
— srážková, srážková HDV a OSK
Elektro PVK — silnoproud, — slaboproud
Vodohospodářský areál PVK, zájmové území PVK

Zařízení PVK mimo provoz —
 Zařízení ve výstavbě —
 Zařízení neprovozováno PVK —
 Zájmové území žadatele

Zákres neobsahuje průběh všech vodovodních a kanalizačních přípojek, vnitřních vodovodů a kanalizací, PVK není jejich vlastníkem ani provozovatelem, viz §3 zákona č.274/2001 Sb. o vodovodech a kanalizacích pro veřejnou potřebu, v platném znění.

