
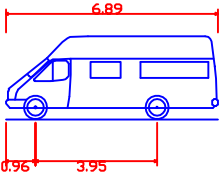


1.3 Situace - vlečné křivky  
sanitní vůz

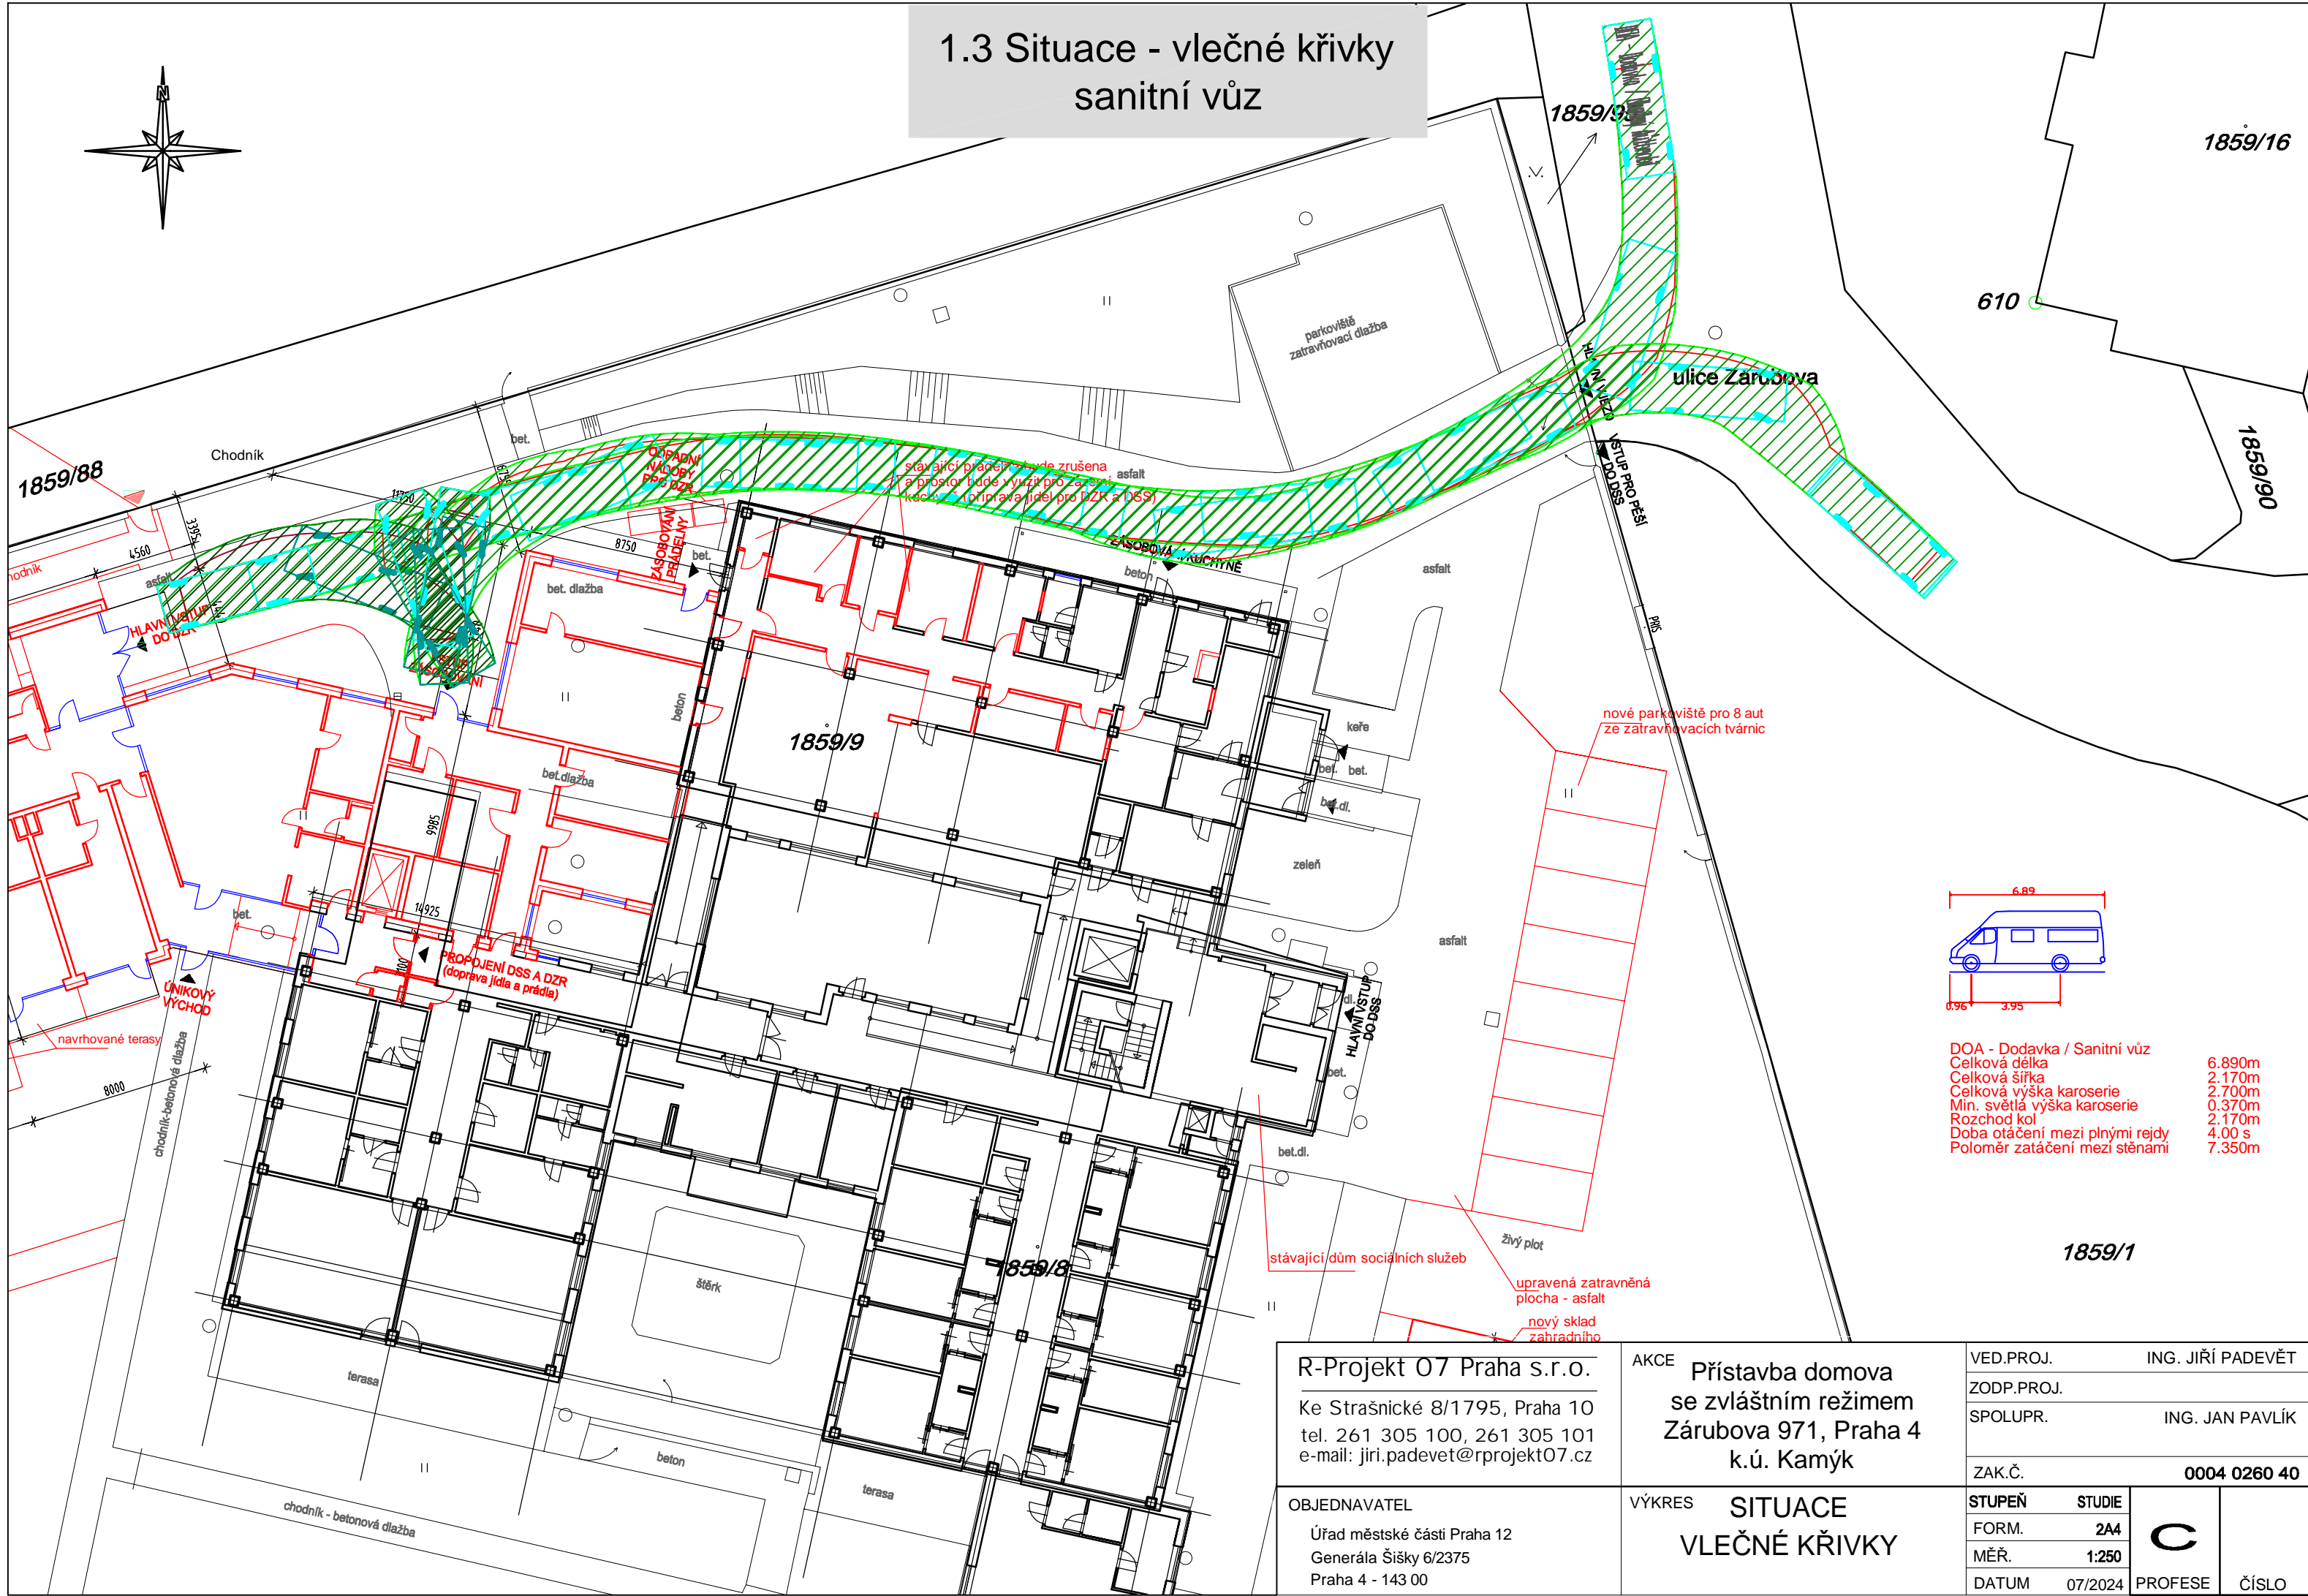

DOA - Dodávka / Sanitní vůz  
Celková délka 6.890m  
Celková šířka 2.170m  
Celková výška karoserie 2.700m  
Min. světlá výška karoserie 0.370m  
Rozchod kol 2.170m  
Doba otáčení mezi plnými rejdy 4.00 s  
Poloměr zatáčení mezi stěnami 7.350m

R-Projekt 07 Praha s.r.o. Ke Strašnické 8/1795, Praha 10 tel. 261 305 100, 261 305 101 e-mail: jiri.padevet@rprojekt07.cz		AKCE Přístavba domova se zvláštním režimem Zárubova 971, Praha 4 k.ú. Kamýk		VED.PROJ. ING. JIŘÍ PADEVĚT	
OBJEDNAVATEL Úřad městské části Praha 12 Generála Šišky 6/2375 Praha 4 - 143 00		VÝKRES SITUACE VLEČNÉ KŘÍVKY		ZODP.PROJ.	
				SPOLUPR. ING. JAN PAVLÍK	
				ZAK.Č. 0004 0260 40	
				STUPEŇ	STUDIE
				FORM.	2A4
				MĚŘ.	1:250
				DATUM	07/2024
				PROFESE	ČÍSLO