
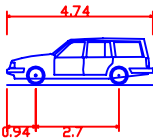


1.2 Situace - vlečné křivky
výjezd OA z parkoviště

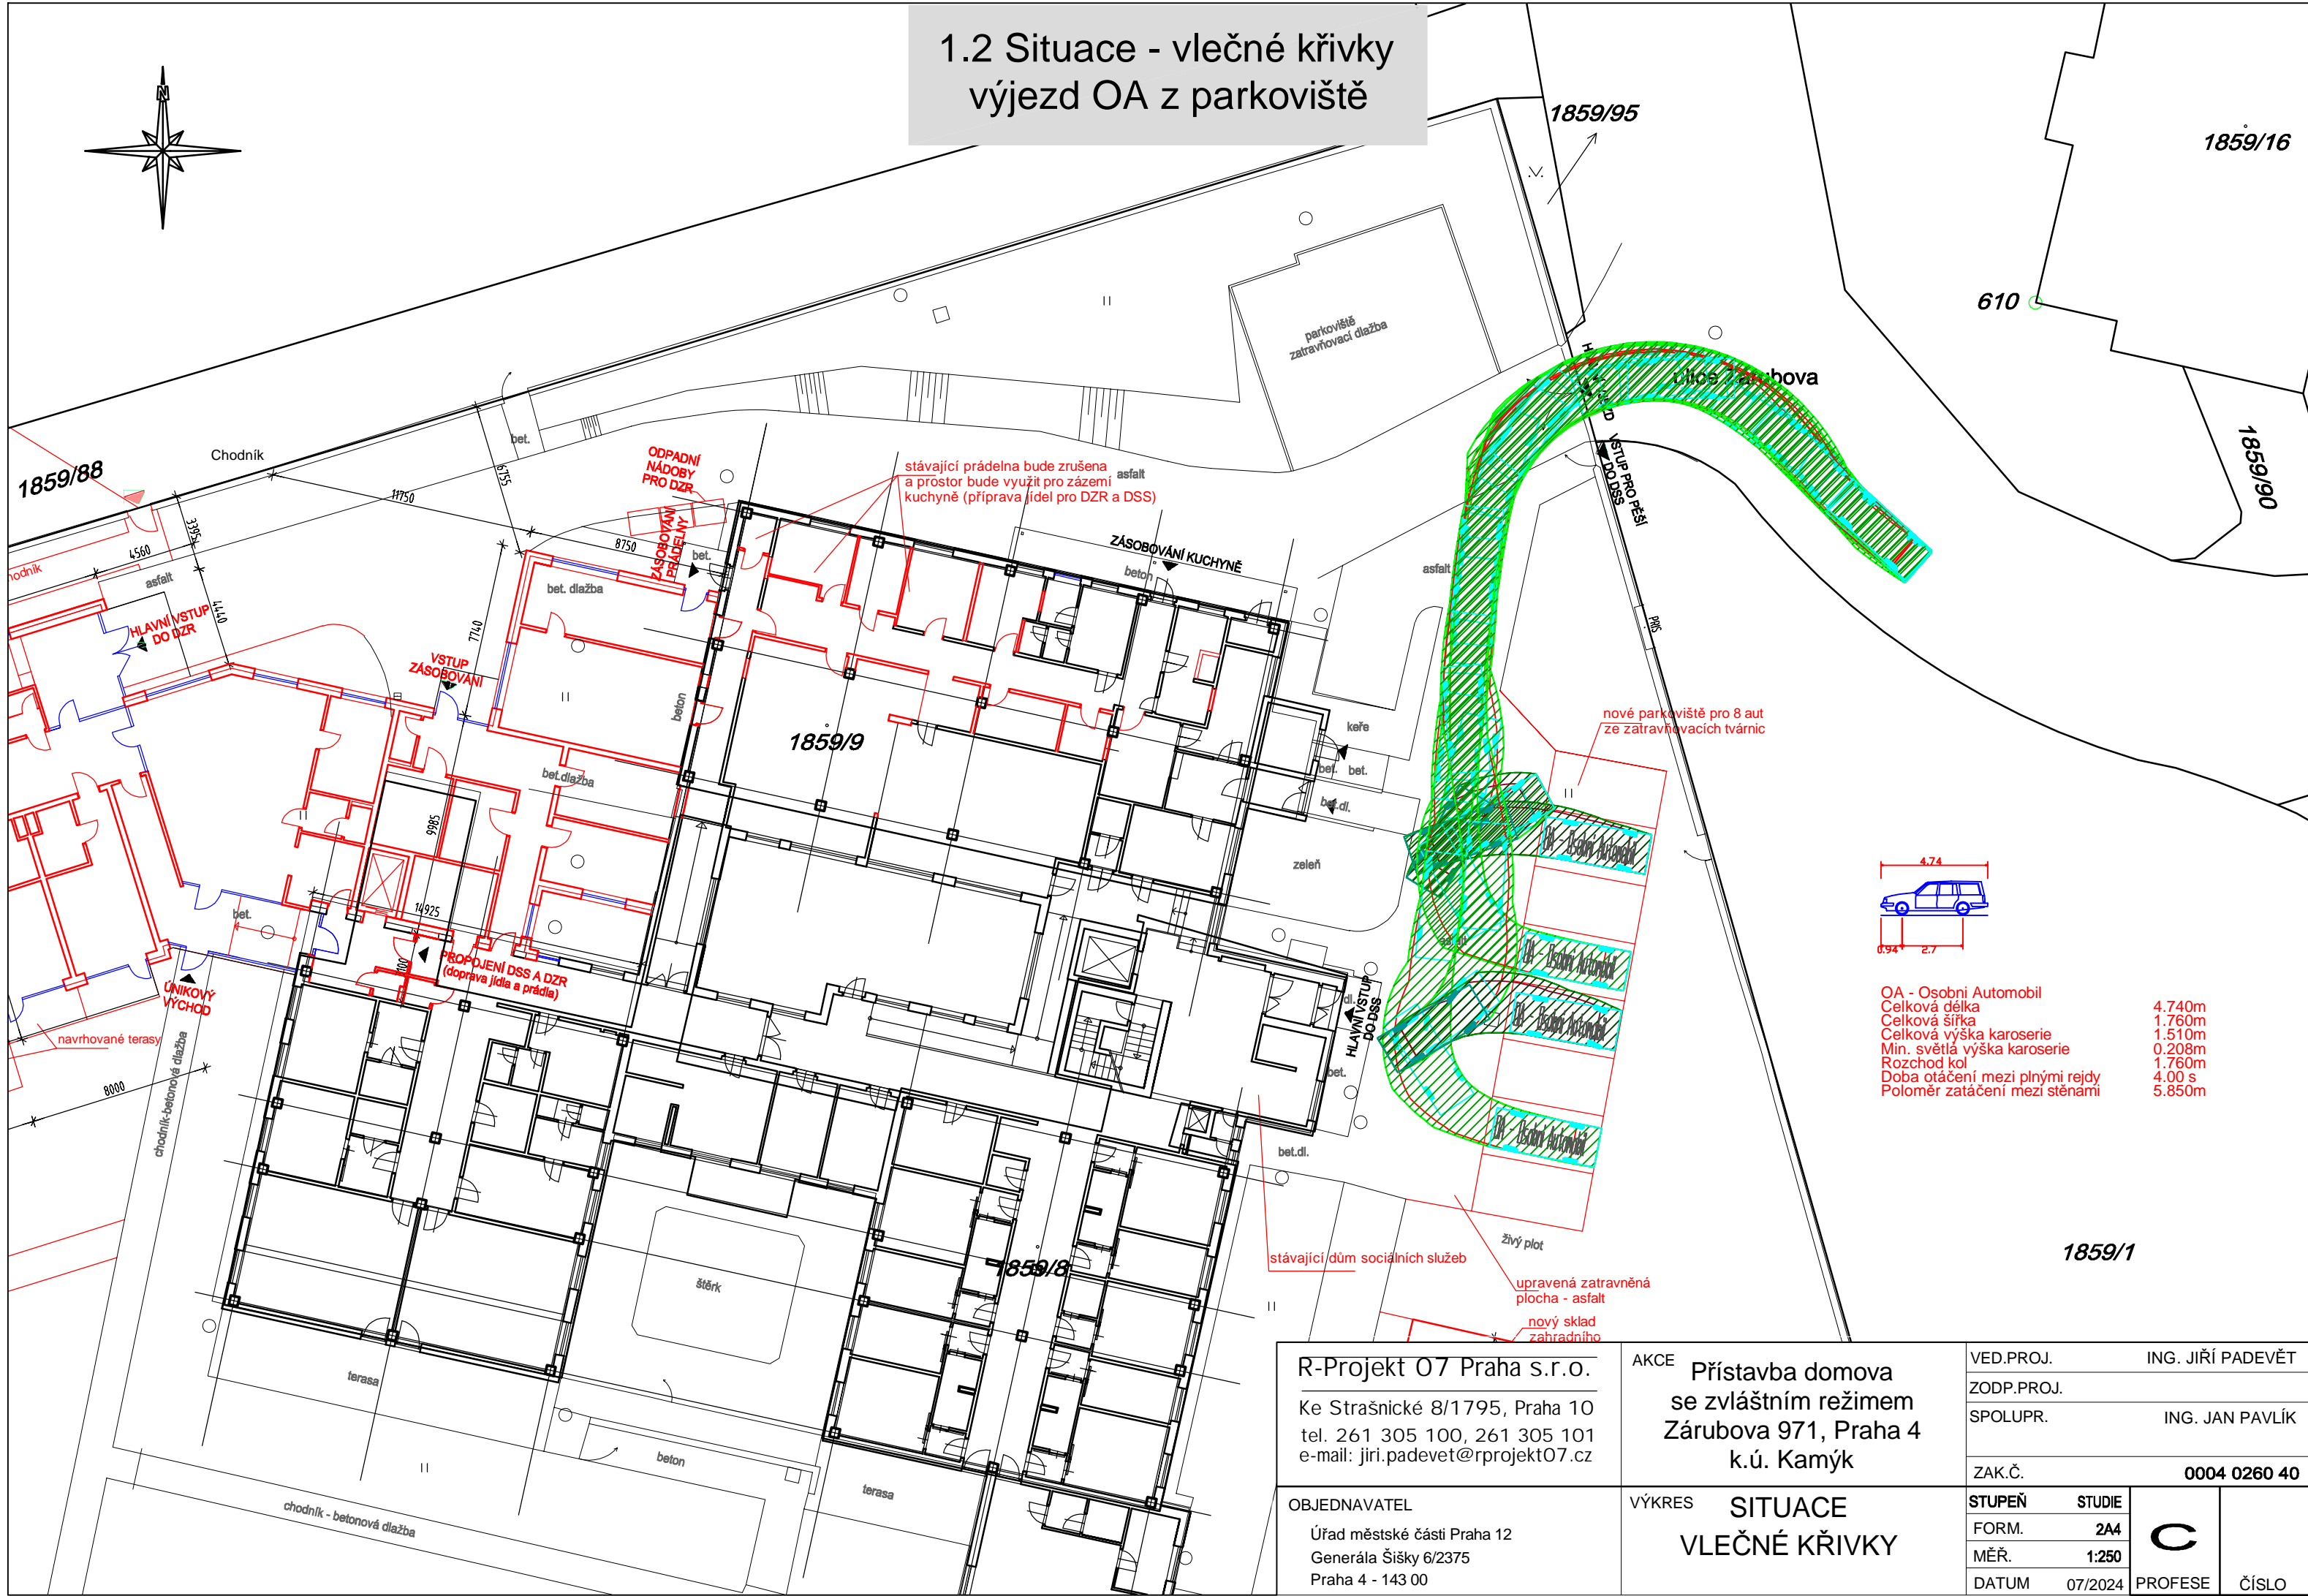

OA - Osobní Automobil
Celková délka 4.740m
Celková šířka 1.760m
Celková výška karoserie 1.510m
Min. světla výška karoserie 0.208m
Rozchod kol 1.760m
Doba otáčení mezi plnými rejdy 4.00 s
Poloměr zatažení mezi stěnami 5.850m

R-Projekt 07 Praha s.r.o. Ke Strašnické 8/1795, Praha 10 tel. 261 305 100, 261 305 101 e-mail: jiri.padevet@rprojekt07.cz		AKCE Přístavba domova se zvláštním režimem Zárubova 971, Praha 4 k.ú. Kamýk		VED.PROJ. ING. JIŘÍ PADEVĚT	
OBJEDNAVATEL Úřad městské části Praha 12 Generála Šišky 6/2375 Praha 4 - 143 00		VÝKRES SITUACE VLEČNÉ KŘIVKY		ZODP.PROJ.	
				SPOLUPR. ING. JAN PAVLÍK	
				ZAK.Č. 0004 0260 40	
				STUPEŇ	STUDIE
				FORM.	2A4
				MĚŘ.	1:250
				DATUM	07/2024
				PROFESE	ČÍSLO