



ZÁKLADOVÁ DESKA - PROSTUPY  
M 1:100

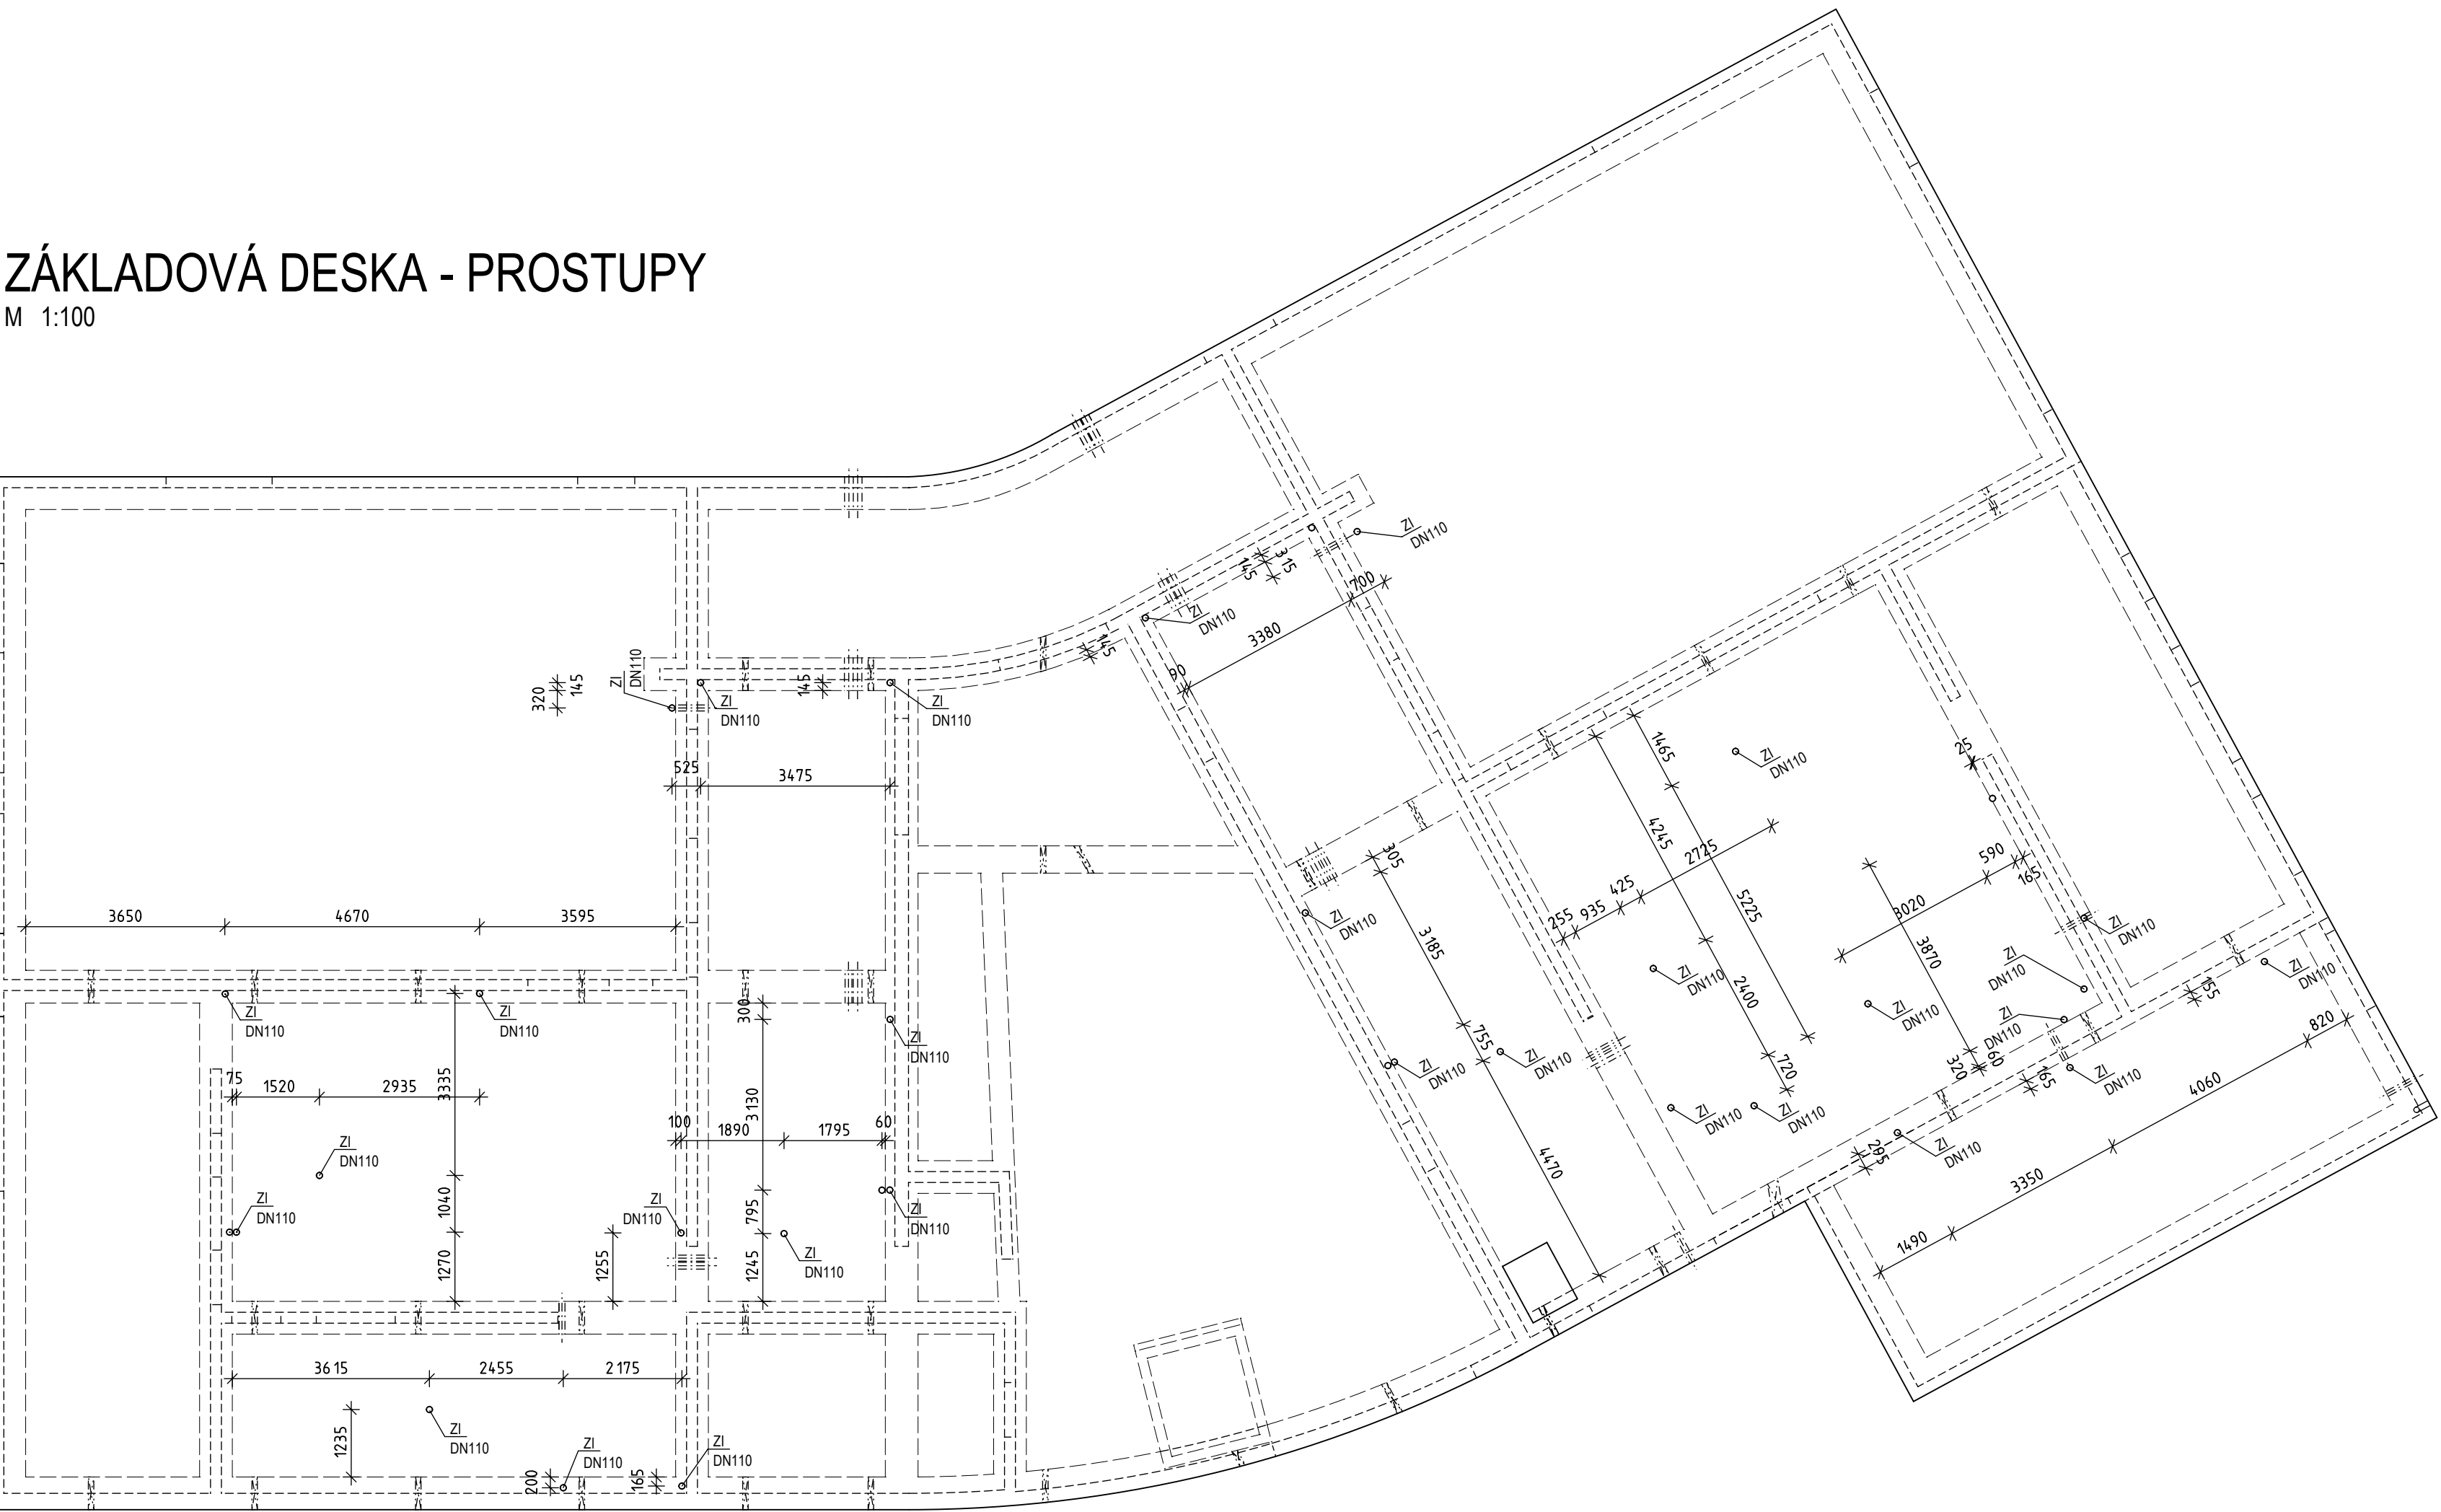

VÝKRES TVARU ZÁKLADŮ  
M 1:50

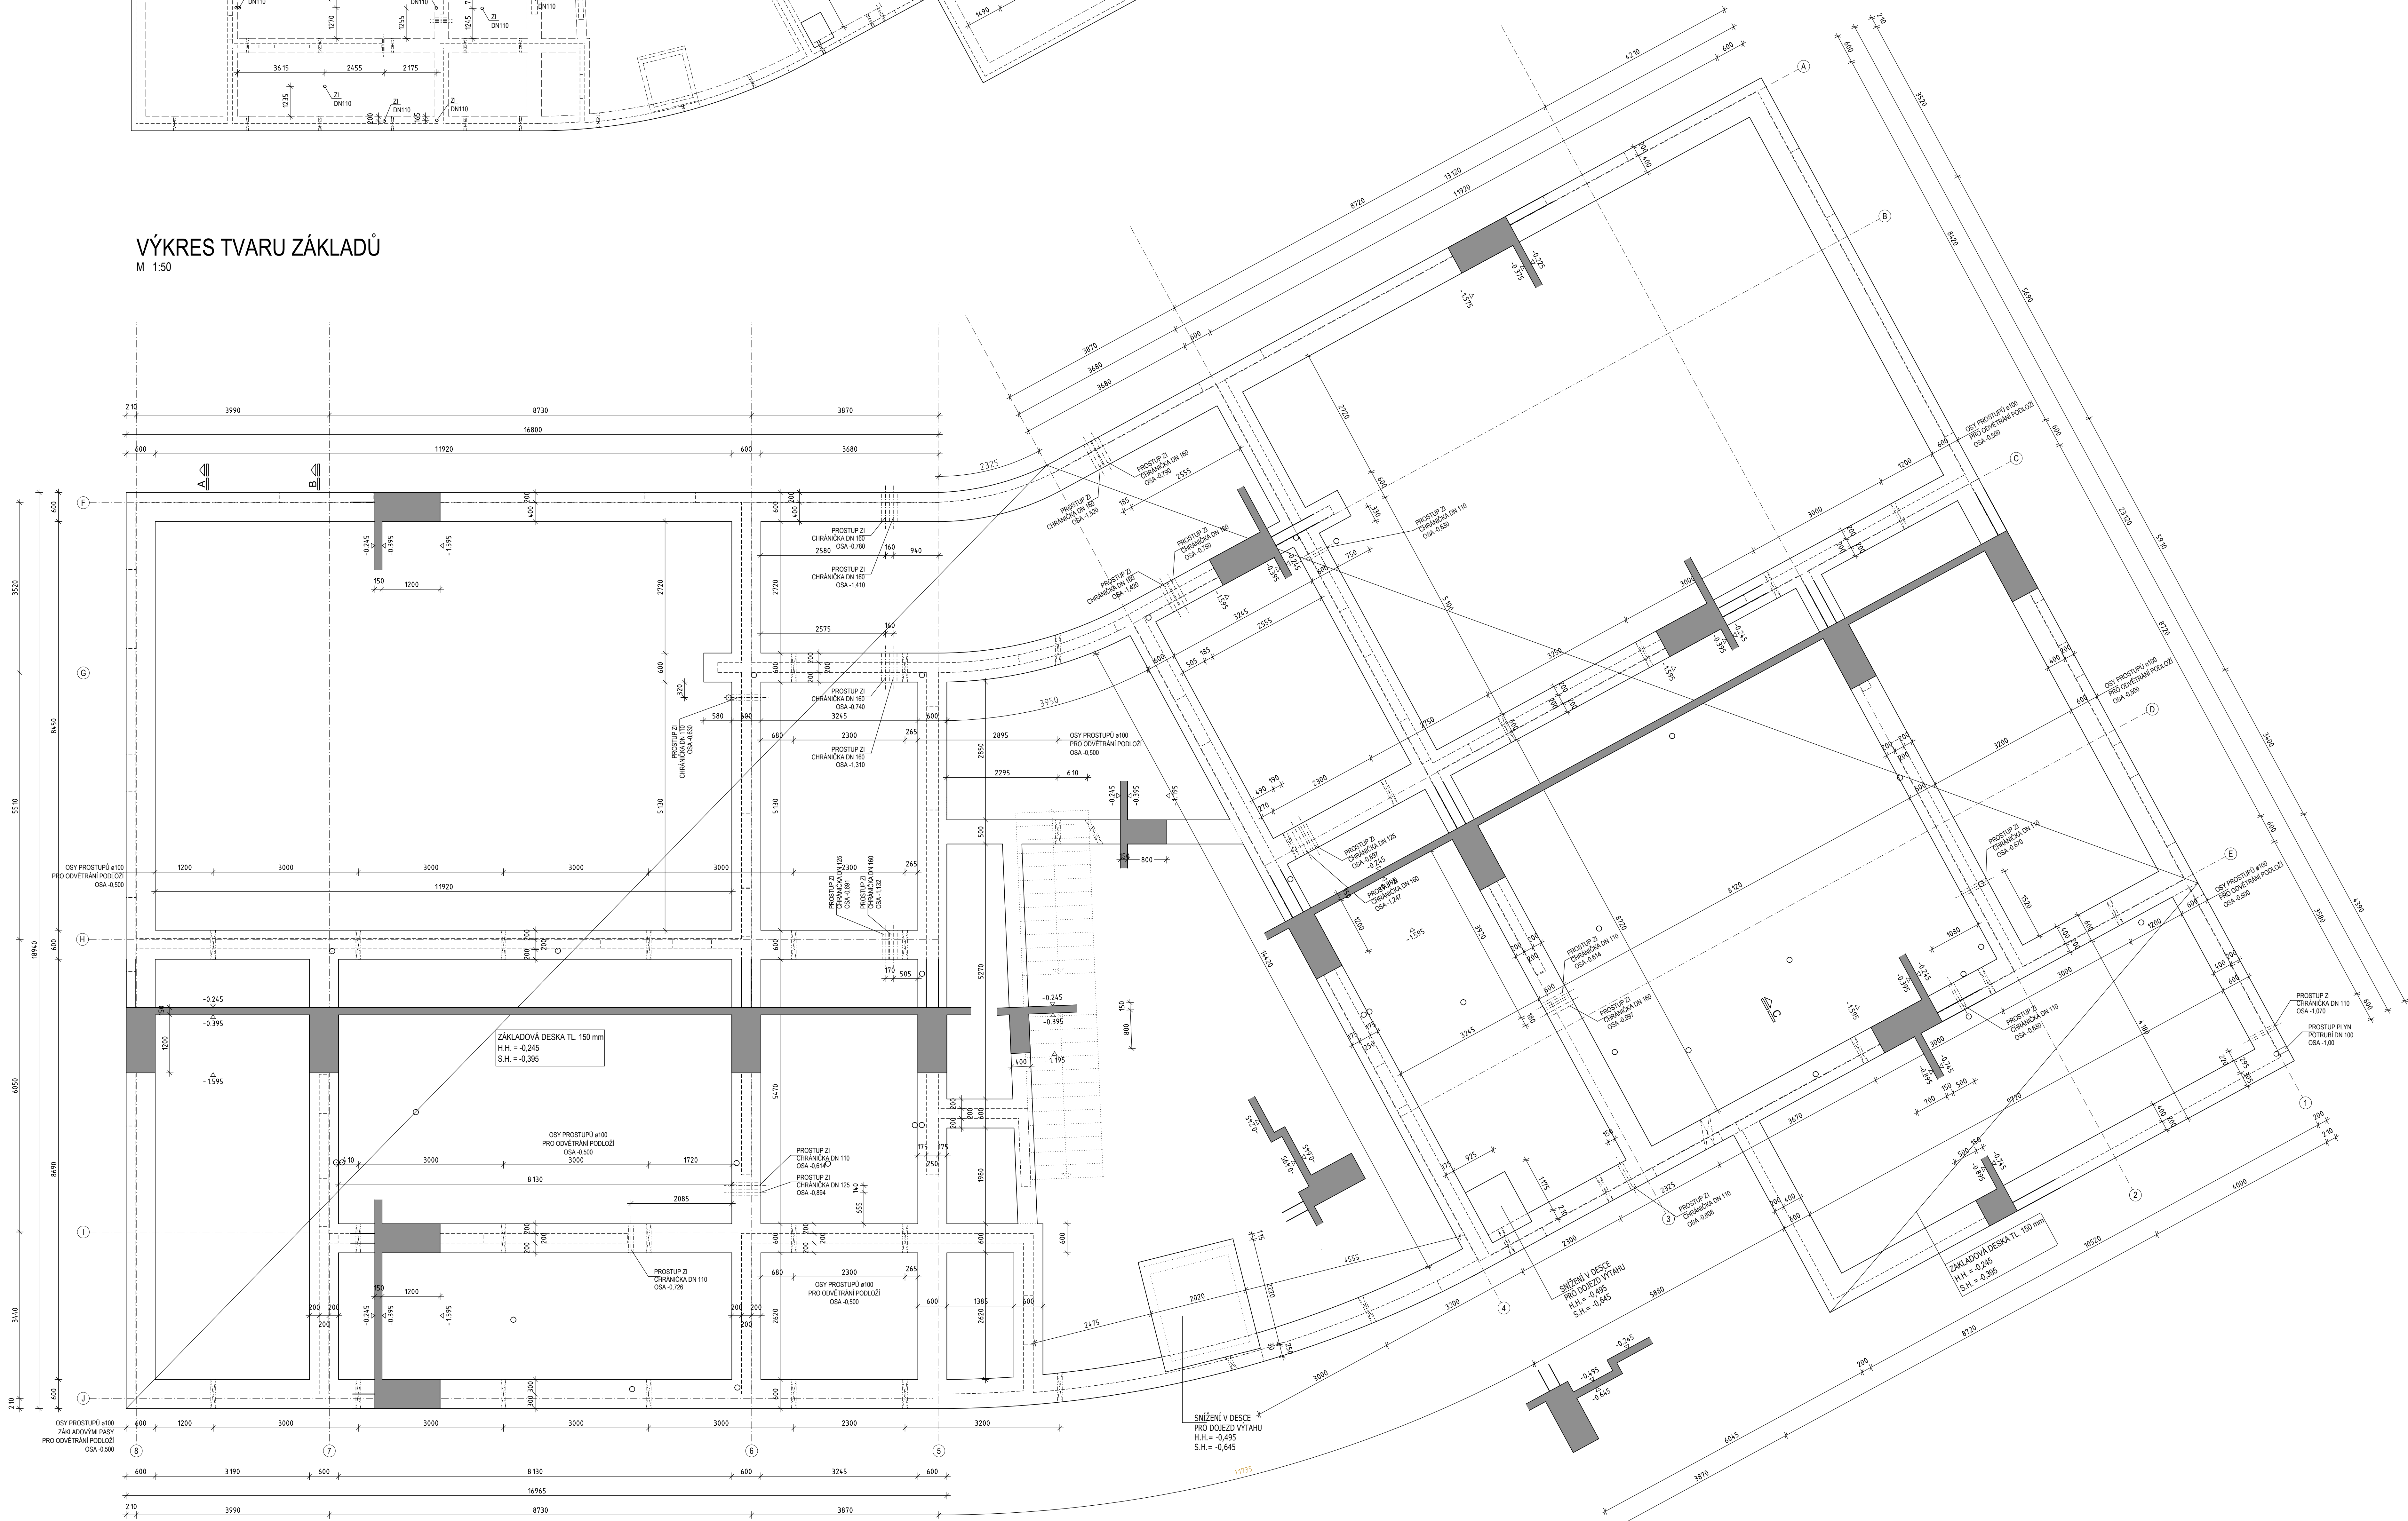

POZNÁMKA

- PŘED ZAHÁJENÍM REALIZACE BUDE ZPRACOVÁNA DOKUMENTACE DALŠÍHO STUPNĚ - PODROBNÁ REALIZAČNÍ DOKUMENTACE ZHOTOVITELÉ
- TATO DOKUMENTACE SLOUŽÍ JAKO PODKLAD PRO ZPRACOVÁNÍ REALIZAČNÍ DOKUMENTACE ZHOTOVITELÉ
- PŘESNÉ UMÍSTĚNÍ PROSTUPŮ BUDE ŘEŠENO V DALŠÍM STUPNÍ DOKUMENTACE A KOORDINOVÁNO S VÝKRESY STAVEBNÍ ČÁSTI A PROFESÍ

LEGENDA

- ZELEZOBETON
- ZELEZOBETON MONOLITICKÝ - SKLOPENÝ ŘEZ

MATERIÁL

BETON ČSN EN 206-1

PODKLADNÍ BETON: C16/20  
ZÁKLADY: C20/25  
VÝZTUŽ - B500B

NAVROVÁNO DLE ČSN EN 1992-1-1,  
VÝROBA BETONU A PROVÁDĚNÍ  
KONSTRUKCE PODLE ČSN EN 206-1,  
ČSN EN 13670  
TRÍDA TOLERANCÍ 1, KONTROLNÍ TRÍDA 2

Typ: a0.000 + 217.17 m. n. m.	
Název / Projekt: Materská škola Mydlinky, Praha 12, Modřany	
Ověřovací projektant / Chief designer: Loxia a.s.	
Schválení / Approved: Datum / Date: 1. 12. 2020	
Přechod / Stamp: Datum / Date: 1. 12. 2020	
Inženýr / Designer: Městská část Praha 12	
Schválení / Approved: Datum / Date: 1. 12. 2020	
Stupeň / Stage: DOKUMENTACE PRO PROVEDENÍ STAVBY	
Číslo dokumentace / project / Part documentation: 1000	
D.1.2 - STATICKÉ ŘEŠENÍ	
Číslo etapy / Part of project: P1	
Výpočet / Calculated by: STAVEX s.r.o., Měškovice 570/11, 190 00 Praha 9	
Kontrola / Checked: Ing. Zdeněk Štýl	
Dovolení / Supervised by: Ing. Václav Zámek	
Číslo / Content: Výkres Základů	
Měřítko / Scale: 1:50, 1:100	
Datum / Date: 31.01.2020	
Rev. A	