


VÝKRES TVARU DESKY 1.NP
M 1:50

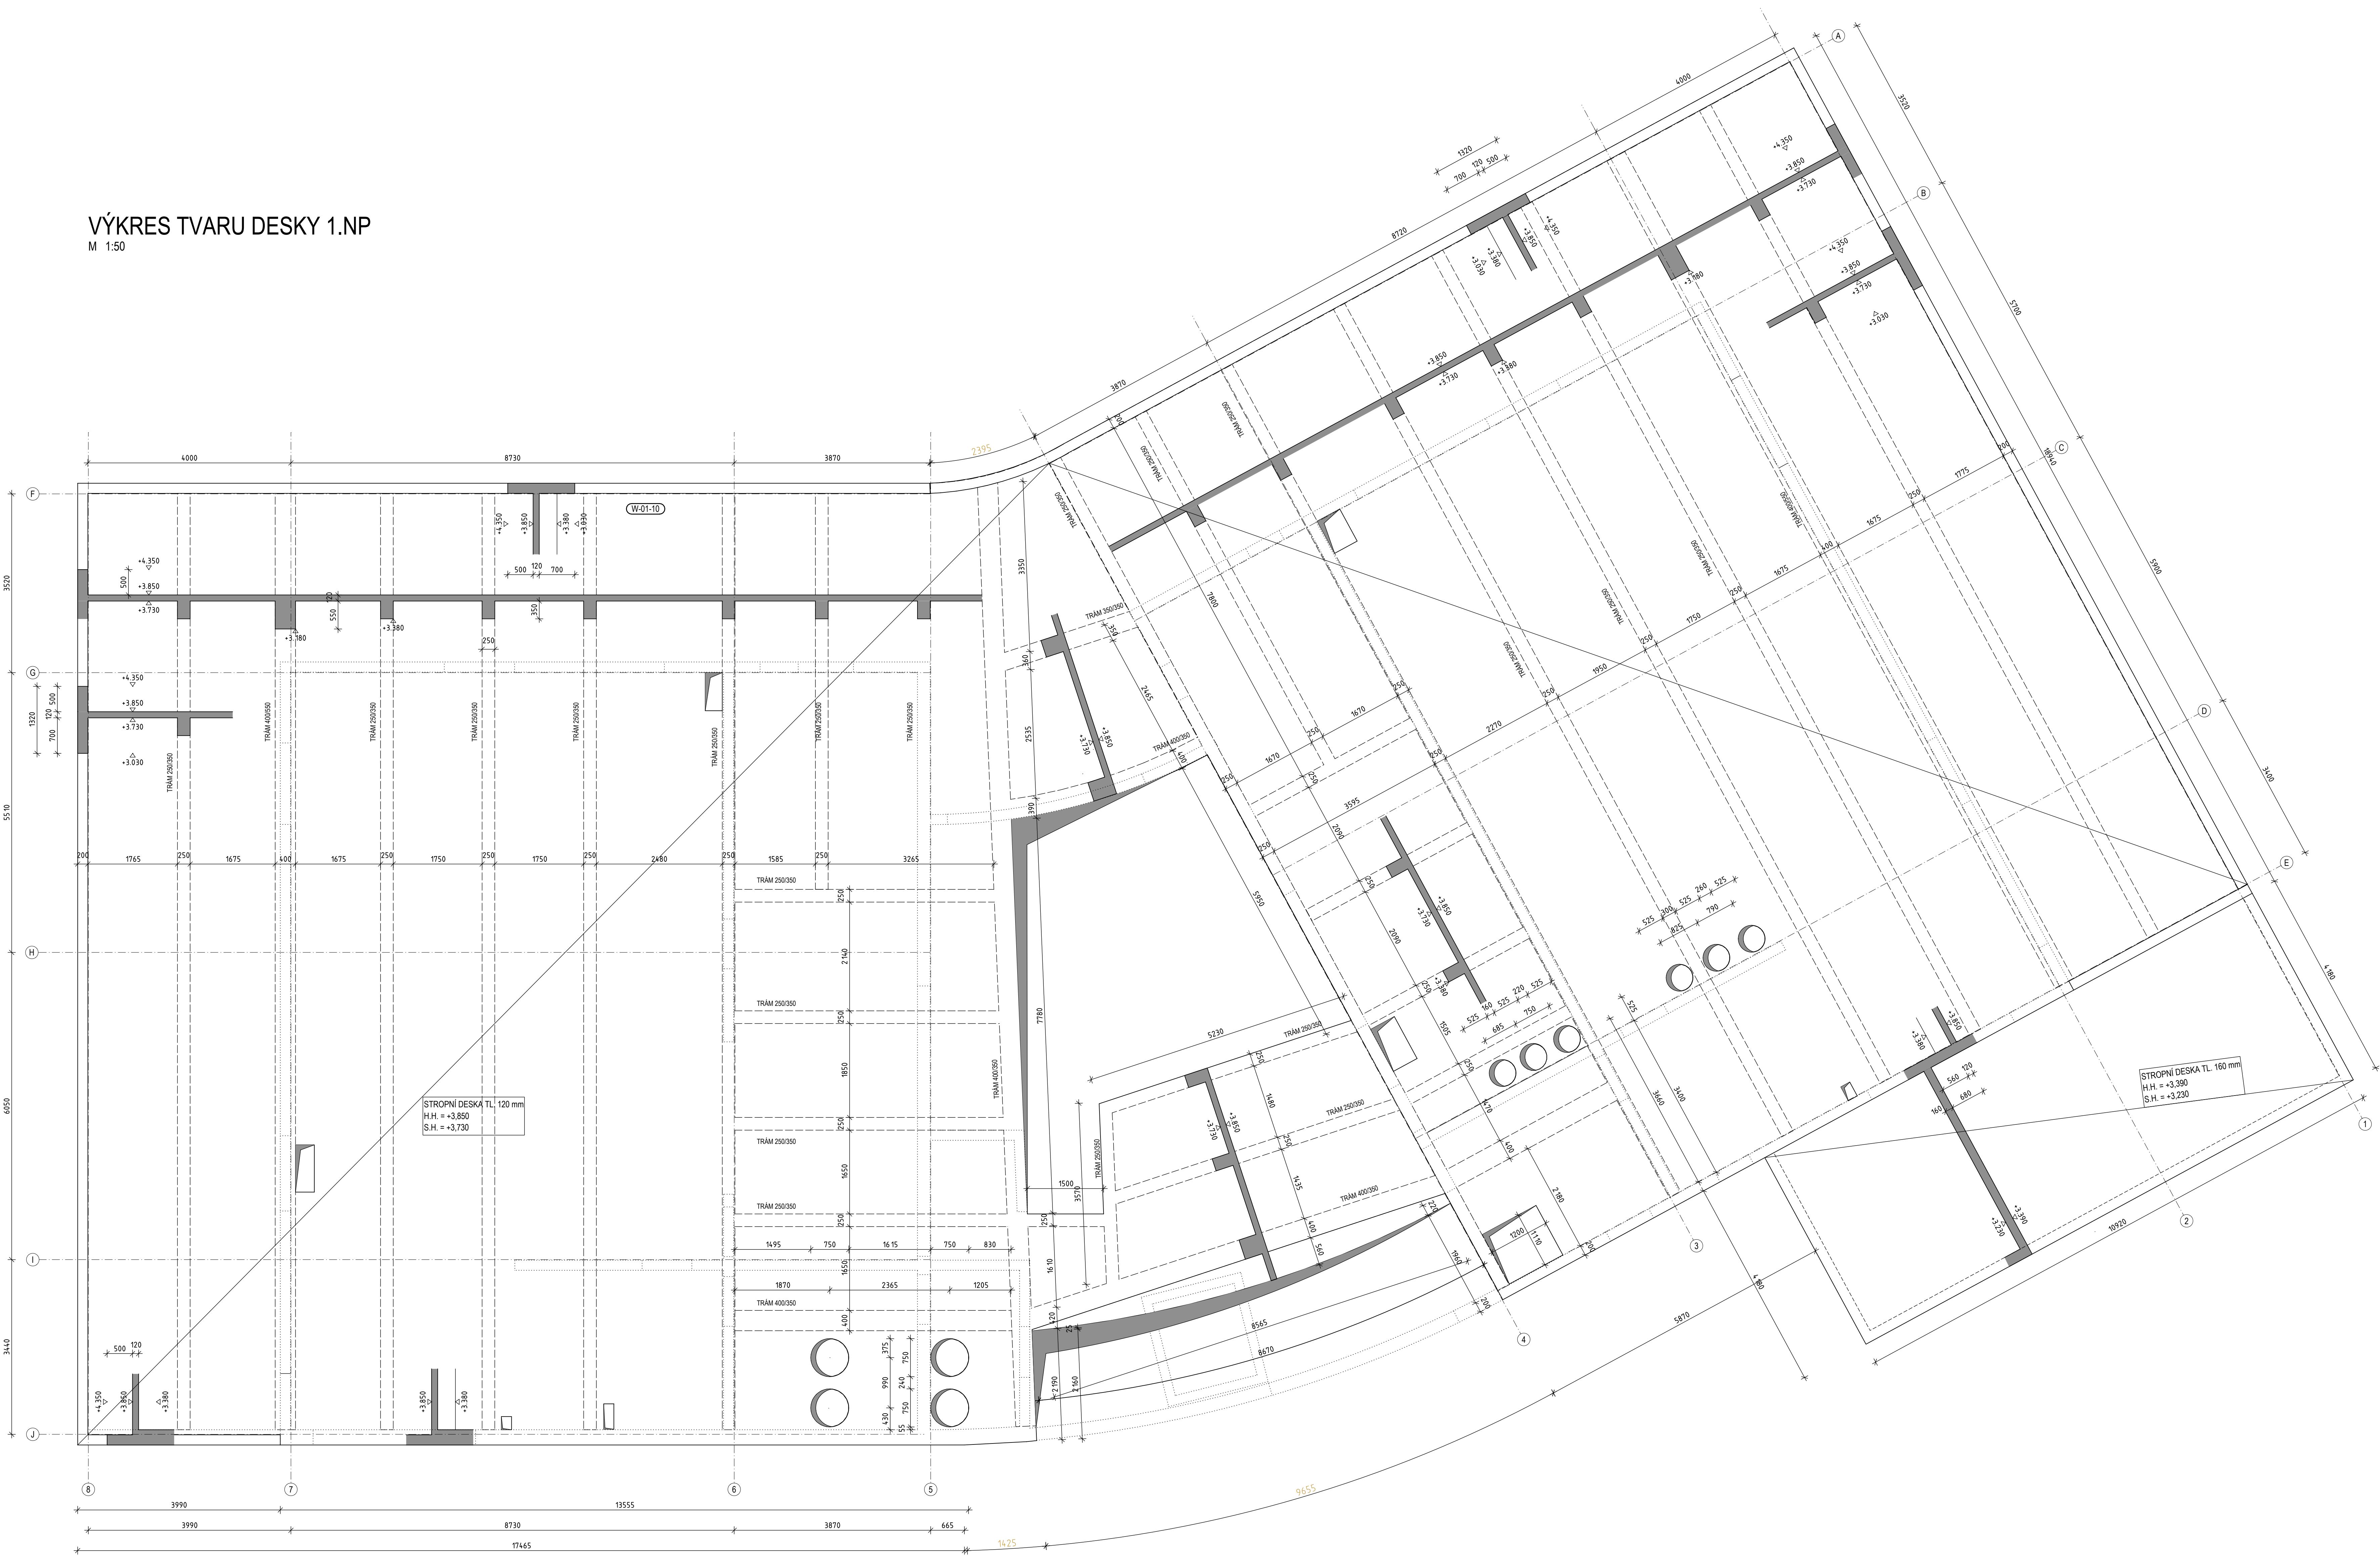

POZNÁMKA

- PŘED ZAHÁJENÍM REALIZACE BUDE ZPRACOVÁNA DOKUMENTACE DALŠÍHO STUPNĚ - PODROBNÁ REALIZAČNÍ DOKUMENTACE ZHOTOVITEL
- TATO DOKUMENTACE SLOŽÍ JAKO PODKLAD PRO ZPRACOVÁNÍ REALIZAČNÍ DOKUMENTACE ZHOTOVITEL
- PŘESNÉ UMÍSTĚNÍ PROSTUPŮ BUDE ŘEŠENO V DALŠÍM STUPNI DOKUMENTACE A KOORDINOVÁNO S VÝKRESY STAVEBNÍ ČÁSTI A PROFESÍ

LEGENDA

- ŽELEZOBETON
- MONOLITICKÝ ŽELEZOBETON - SKLOPENÝ ŘEZ

MATERIÁL

BETON ČSN EN 206-1

C30/37- XC1
VÝZTUŽ - B500B

NAVŘHOVÁNO DLE ČSN EN 1992-1-1,
VÝROBA BETONU A PROVÁDĚNÍ
KONSTRUKCE PODLE ČSN EN 206+A1,
ČSN EN 13670
TRÍDA TOLERANCÍ 1, KONTROLNÍ TRÍDA 2

Stav: 1:0,000 = 217,17 m n. m.

Alka / Project
**Mateřská škola Mydlinky,
Praha 12, Modřany**

Generální projektant / Chief designer

LOXIA s.r.o.
Pravoslavská 36, 120 00 Praha 2
T: +420 221 511 111, E: firma@loxia.cz

Všechna práva vyhrazena / All rights reserved.
Materiálová specifikace a technická data jsou uvedena v příloze 1.
Všechny údaje jsou uvedeny v jednotkách SI.
Všechny údaje jsou uvedeny v jednotkách SI.

Schválil / Approved

Datum / Date

Razítko / Stamp

Investor / Developer

Městská část Praha 12
Právník 83025
Praha 12 - Modřany
143 00

praha12

Schválil / Approved

Datum / Date

Skupin / Stage

**DOKUMENTACE
PRO PROVEDENÍ STAVBY**

Číslo dokumentace - proloha / Part documentation - trades

D.1.2 - STATICKÉ ŘEŠENÍ

Číslo stavby / Part of project

F1

Vypracoval / Designed by

STAVEX s.r.o., Molokova 576/11, 180 00 Praha 8

Vypracoval / Elaborated by

ing. Zdeněk Bílý

Kontroloval / Checked

ing. Věra Látal

Dozoroval / Supervised by

ing. Věra Látal

Obsah / Content

Výkres tvaru desky 1.NP

Měřítko / Scale

1:50

Objekt / Date

31.01.2020

Číslo /

D.1.2

F1

ST

rev. A