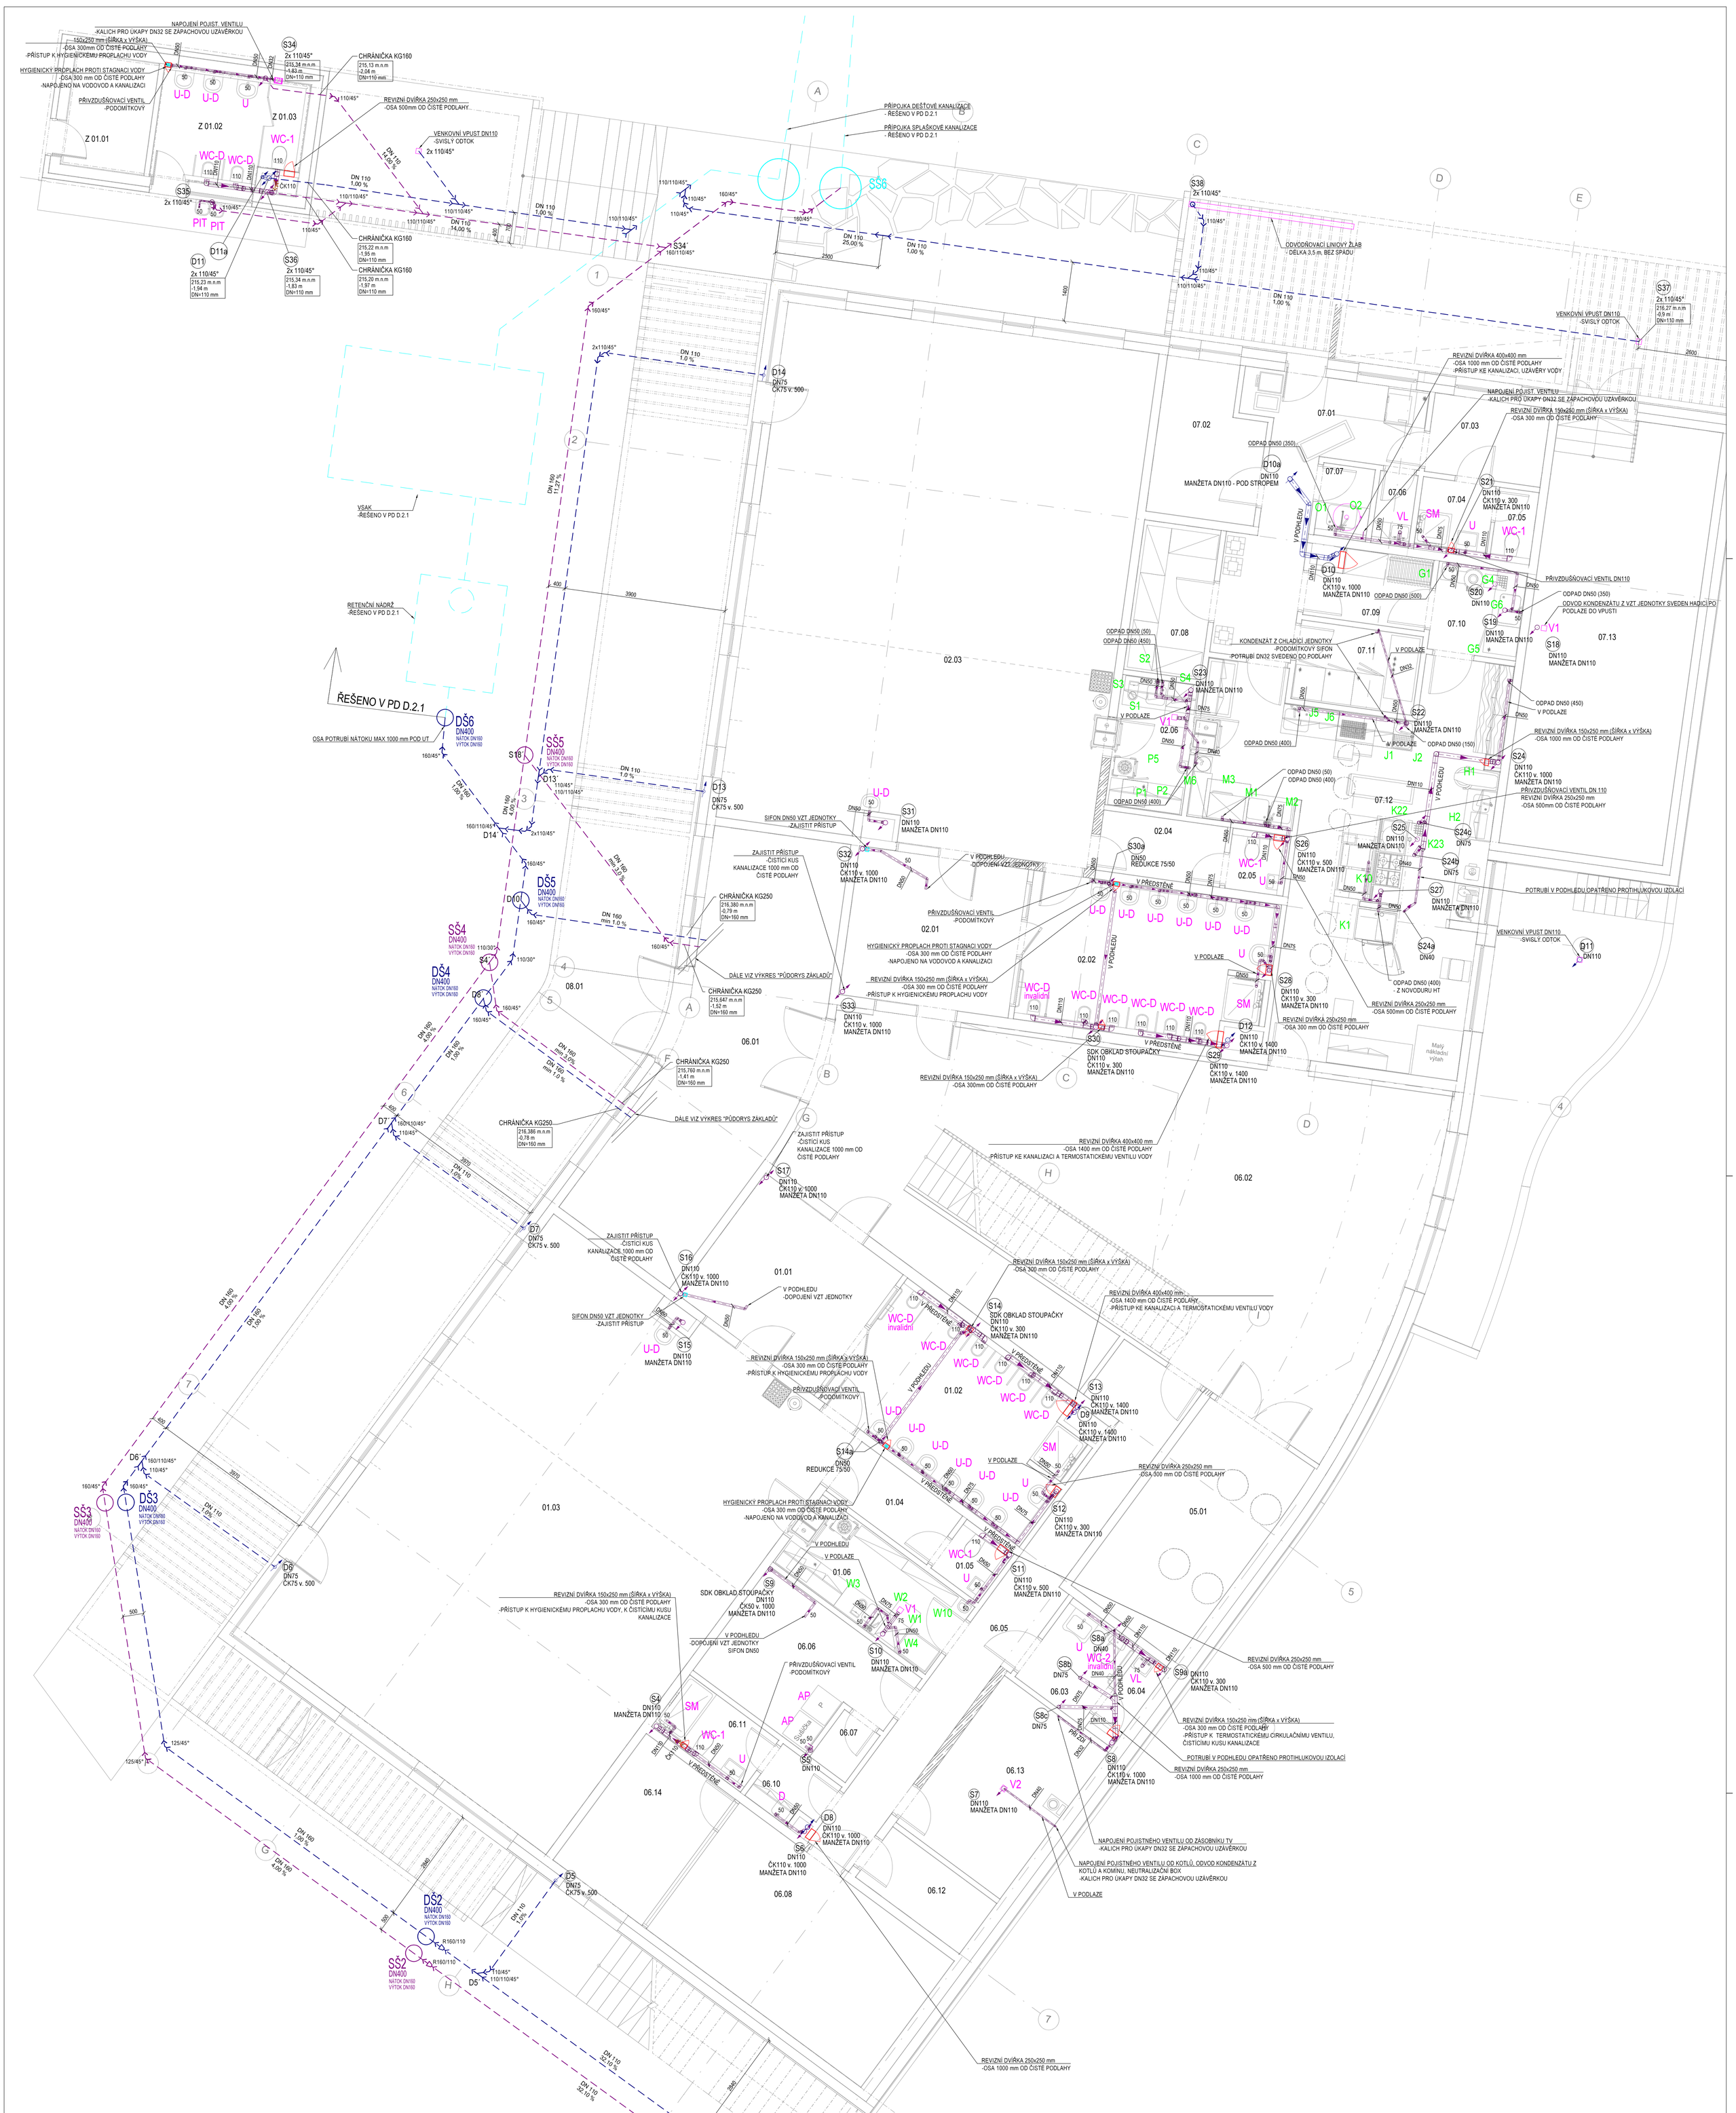

LEGENDA:

- SPLAŠKOVÉ KANALIZACE
- HADICE NA ODVOD KONDENZÁTU
- DEŠŤOVÁ KANALIZACE
- U, SM... OZNAČENÍ ZAŘIZOVACÍCH PŘEDMĚTŮ
- ČK ČISTÍCÍ KUS (OPATŘEN REVIZNÍMI DVÍŘKY DLE POPISU V DOKUMENTACI)
- S6, D6 ZNAČENÍ ODPADNÍHO POTRUBÍ SPLAŠKOVÉ A DEŠŤOVÉ KANALIZACE

MANŽETA DN110 - VZDUCHOTĚSNÁ MANŽETA V DIMENZI
- INSTALOVANÁ NA VŠECH PROSTUPECH PROSTUPUJÍCÍCH OBÁLKOU BUDOVY ŠKOLKY

215,923 m.n.m -1,247 m DN=160 mm	OSA POTRUBÍ V m.n.m. OSA POTRUBÍ OD ±0,000 DN POTRUBÍ

POZNÁMKY:

- VÝŠKY NAPOJENÍ ODPADU NA ZAŘIZOVACÍ PŘEDMĚTY SE MŮŽE LIŠIT PODLE VÝBĚRU KONKRÉTNÍHO VÝROBKU
- PROSTUPY ROZVODŮ A INSTALACÍ POŽÁRNĚ DĚLÍCÍMI KONSTRUKCEMI MUSÍ BÝT UTĚSNĚNY POMOCÍ MANŽET, TMELŮ A JINÝCH VÝROBKŮ, JEJICHŽ POŽÁRNÍ ODOLNOST JE URČENA POŽÁRNÍ ODOLNOSTÍ PROSTUPOVÉ KONSTRUKCE - DLE PBŘ
- PROVEDENÍ POKLÁDKY, KŘÍŽENÍ TRAS A HLOUBKOVÉ POMĚRY MUSÍ BÝT PROVEDENY DLE ČSN 73 6005 A SOUVISEJÍCÍCH PŘEDPISŮ, PŘÍPADNĚ DLE STANOVISEK DOTČENÝCH ORGÁNŮ.
- STAVBA JE POVINNA ŘÍDIT SE VYHLÁŠKOU Č. 268/2009 SB. A STAVEBNÍM ZÁKONEM Č. 183/2006 SB. A DALŠÍMI PLATNÝMI PLATNÝMI NORMAMI ČR.
- POTRUBÍ VENKOVNÍ KANALIZACE A VNITŘNÍCH LEŽATÝCH SVODŮ JE PROVEDENO Z TRUBEK A TVAROVEK HRDLOVÝCH KG Z TVRDÉHO PVC.
- PŘÍPADNÉ ODSKOKY STOUPACÍHO POTRUBÍ BUDE PROVEDENO KOLENY 45° S MEZIKUSEM 250 MM.
- STOUPACÍ POTRUBÍ BUDOU DLE VÝKRESOVÉ DOKUMENTACE OPATŘENY ČISTÍCÍM KUSEM VE VÝŠCE 1 METRU NAD PODLAHOU (POKUD NENÍ VE VÝKRESE UVEDENO JINAK)
- VEŠKERÉ ZAŘIZOVACÍ PŘEDMĚTY BUDOU NAPOJENY NA KANALIZACI PŘES ZÁPACHOVOU UZÁVĚRKU !
- NA STAVBĚ NUTNÁ KOORDINACE SE VŠEMI PROFESEMI, OBZVLÁŠTĚ S OHLEDEM NA POHLEDOVÉ VEDENÍ INSTALACÍ !!

LEGENDA ZAŘIZOVACÍCH PŘEDMĚTŮ:

- KONKRÉTNÍ TYPY BUDOU VYBRÁNY DLE POŽADAVKŮ ARCHITEKTA POPŘ. INVESTORA
- PŘED VÝBĚREM ZAŘIZOVACÍCH PŘEDMĚTŮ BUDOU VEŠKERÉ ROZMĚRY ZAMĚŘENY NA STAVBĚ DLE SKUTEČNÉHO PROVEDENÍ
- VÝŠKY NAPOJENÍ KANALIZACE A VODY K ZAŘIZOVACÍM PŘEDMĚTŮM SE MOHOU LIŠIT DLE TYPU ZAŘIZOVACÍHO PŘEDMĚTU, NUTNO OVĚŘIT PŘED ZAPOČETNÍM PRACÍ.

U UMYVADLO
- Sifon DN50 - 530 mm nad čistou podlahou
- Umyvadlová stojánková baterie
- 2x RV 1/2"x3/8" - 580 mm nad čistou podlahou

U-D UMYVADLO DĚTSKÉ
- Sifon DN50 - 200 mm nad čistou podlahou
- Elektronická baterie ovládaná čidlem pro bezdotykové ovládání 24V DC
- 1x RV 1/2"x3/8" - 250 mm nad čistou podlahou

WC-1 KLOZET PODOMÍTKOVÝ
- Závěsný klozet vč. podomítkového modulu
- Odpad DN 100, výška odpadu 230 mm nad čistou podlahou (může se lišit dle vybraného výrobku)
- Výška napojení vody cca 1000 mm nad čistou podlahou

WC-2 KLOZET KOMBI
- Odpad DN 100, výška odpadu 180 mm nad čistou podlahou (může se lišit dle vybraného výrobku)
- Výška napojení vody cca 700 mm nad čistou podlahou

WC-D KLOZET PODOMÍTKOVÝ DĚTSKÝ
- Závěsný klozet vč. podomítkového modulu
- Odpad DN 100, výška odpadu 150 mm nad čistou podlahou (může se lišit dle vybraného výrobku)
- Výška napojení vody cca 700 mm nad čistou podlahou

D DŘEZ
- Sifon DN50 - 530 mm nad čistou podlahou
- Umyvadlová stojánková baterie
- 2x RV 1/2"x3/8" - 580 mm nad čistou podlahou

SM SPRCHA
- Sifon DN50
- Sprchová stěnová baterie rozteč 150 mm - 1000 mm nad čistou podlahou

VL VÝLEVKA
- Sifon DN75
- Stěnová baterie rozteč 150 mm - 1200 mm nad čistou podlahou

AP AUTOMATICKÁ PRAČKA
- Pračkový podomítkový sifon, výška 500 mm
- Rohový ventil pračkový 1/2", výška 550 mm

V1 PODLAHOVÁ VPUSŤ
- Vč. kombinované zápachové uzávěrky
- Odtok horizontální DN 75

V2 PODLAHOVÁ VPUSŤ
- Vč. kombinované zápachové uzávěrky
- Odtok svislý DN 110

V3 PODLAHOVÁ VPUSŤ
- Vč. kombinované zápachové uzávěrky
- Odtok svislý DN75

P-D DĚTSKÝ PISOÁR
- Horní hrana 400 mm nad podlahou nebo dle požadavků investora
- Odtok dolní DN 50, výška 200 mm (může se lišit dle vybraného výrobku)
- Radarový splachovač 24V DC, výška 550 mm (může se lišit dle vybraného výrobku)

PIT PÍTKO
- Odtok DN 50 (výška dle vybraného výrobku)
- Kulový kohout s vypouštěním 3/4" (výška dle vybraného výrobku)

AA2..., AE2... ZAŘIZOVACÍ PŘEDMĚTY VIZ PD GASTROTECHNOLOGIE

Bpv ±0,000 = 217,17 m. n. m.

Akce / Project

Mateřská škola Mydlinky, Praha 12, Modřany

Generální projektant / Chief designer

LOXIA

LOXIA a.s.
Perucká 26, 120 00 Praha 2
T: +420 221 511711, E: firma@loxia.cz

Všechna práva vyhrazena! / All rights reserved!
Neautorizovaná reprodukce a distribuce tohoto materiálu nebo jakékoliv jeho části bude stíhána v souladu s platnými zákony ČR a mezinárodními smlouvami o ochraně autorských práv platných na území ČR.

Schválil / Approved **Datum / Date**

Razítka / Stamps

Investor / Developer
Městská část Praha 12
Písková 830/25
Praha 4 - Modřany
143 00

Schválil / Approved **Datum / Date**

Stupeň / Stage

DOKUMENTACE PRO PROVEDENÍ STAVBY

Část dokumentace - profese / Part documentation - trades
D.1.4.1 - ZDRAVOTNĚ TECHNICKÉ INSTALACE

Část stavby / Part of project
SO 01, SO 02

Vypracoval / Designed by
LAMBDA Studio s.r.o., Oldřichova 106/49, 128 00 Praha 2

Vypracoval / Elaborated by	Kontroloval / Checked	Dozoroval / Supervised by
Ing. Vojtěch Piller	Ing. Jan Vostoupal	Ing. Jan Vostoupal

Obsah / Content
Kanalizace: půdorys 1.NP

Měřítko / Scale		Část / Part	Část stavby / Part of project	Označení / Profese	Označení / View	Rozšíření / Extension	Index
1:50	MS51	D.1.4	F1	ZTI	F	10a	A
Datum / Date 31.1.2021							