
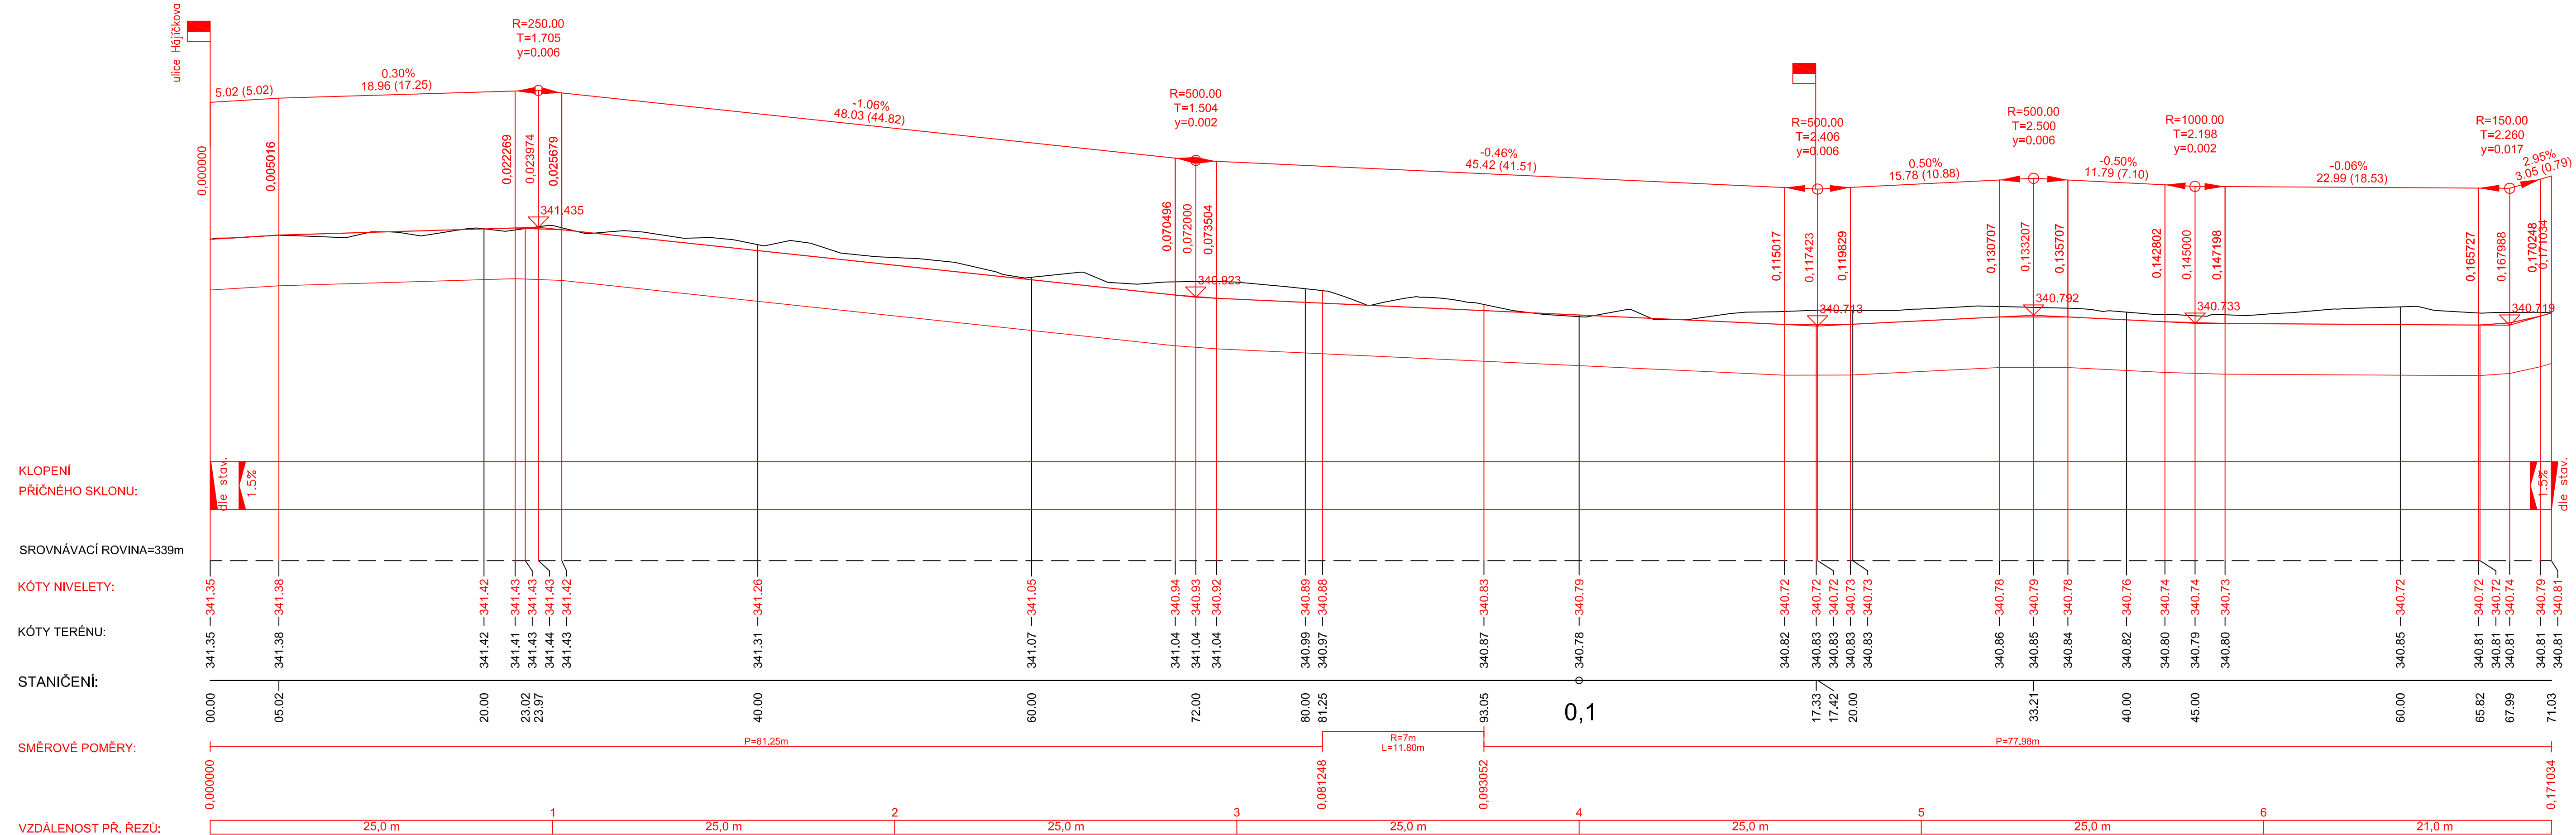


Podélný profil: Ke Spálence M 1:250/25
Rozsah: km 0,00000 - km 0,17103

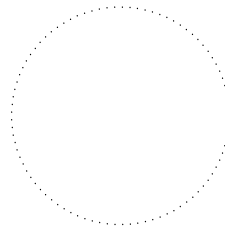

		Ing. Jan Tillinger IČO:88920003 mobil: 728 576 319		Vilémkova 224 156 00 Praha jan.tillinger@prinkom.cz	
ZPRACOVATEL ČÁSTI: Ing. Jan Tillinger, Vilémkova 224, 156 00 Praha PROJEKTANT: Ing. Jan Tillinger <i>Tillinger</i> HLAVNÍ PROJEKTANT: Ing. Jan Tillinger INVESTOR: Městská část Praha 12, Písková 830/25, 143 12 Praha				AUTORIZACE:	
					
AKCE: Rekonstrukce ulice Ke Spálence Praha - Točná				MĚŘÍTKO: 1:250/25	DATUM: 06/2018
PŘÍLOHA: PODÉLNÝ PROFIL				VÝKRES ZN.:	ČÍSLO PŘÍLOHY: 5
				STUPEŇ: DPS	