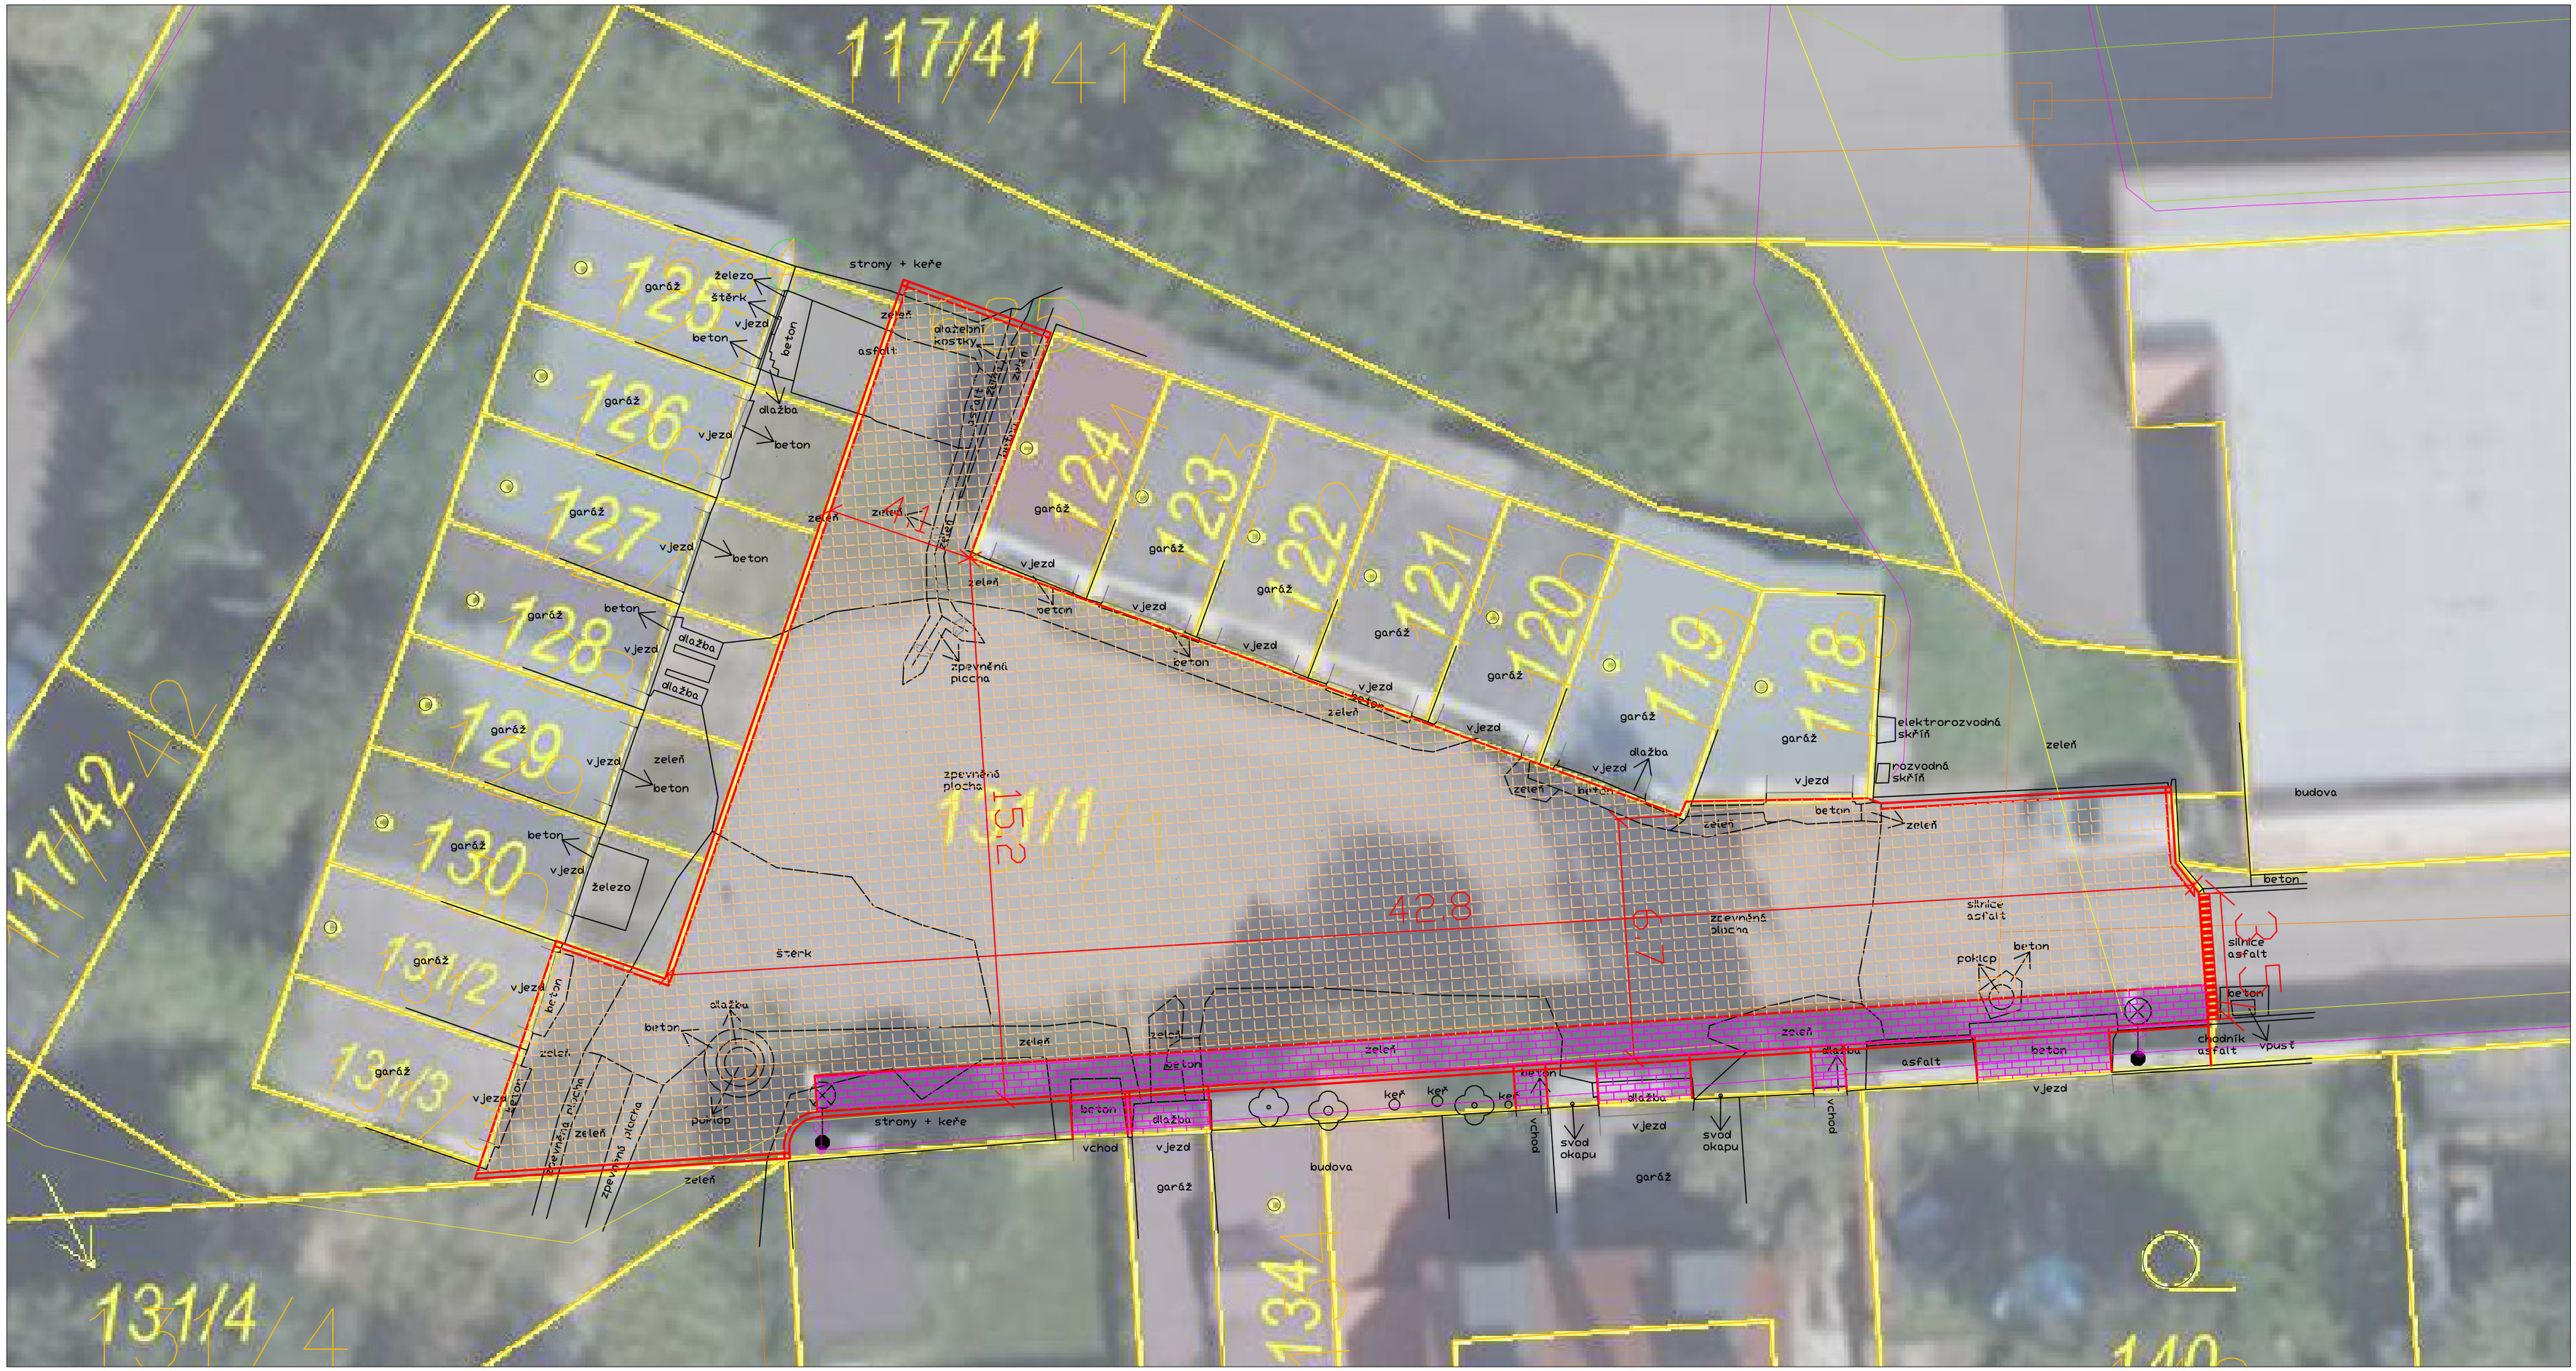

VOZOVKA - BETONOVÁ DLAŽBA ZASAKOVACÍ

SJEZDY/VCHODY - BETONOVÁ DLAŽBA

Ing. Jiří Sobol
Hradešín 29
282 01 Český Brod
IČ 87396521

SobolProjekt

MĚSTSKÁ ČÁST PRAHA 12
Generála Šišky 2375/6, 143 00 Praha 4

AKCE
„Úprava plochy na par. č. 131/1, k. ú. Komořany v Praze 12“

ČÍSLO PŘÍLOHY: C2

HLAVNÍ ING. PROJEKTU: Ing. Jiří Sobol	KATASTR: Praha - Komořany	ČÁST: SOUHRNNÉ ŘEŠENÍ	
ODPOVĚDNÝ PROJEKTANT: Ing. Jiří Sobol	STUPEŇ: DSP/ZDS		
PROJEKTANT: Ing. Jiří Sobol	SOUŘ. SYSTÉM: JTSK/BALT	DATUM: 01/2024	PŘÍLOHA: SITUACE STAVBY
KRESLIL:	MĚŘÍTKO: 1:125	VARIANTA: A	
ZAMĚŘIL:	POČET FORMÁTŮ: 2A4	ČÍSLO ZAKÁZKY: 2404	

ČÍSLO SOUPRAVY: