


SITUACE – ULICE EMLEROVA – 1:500

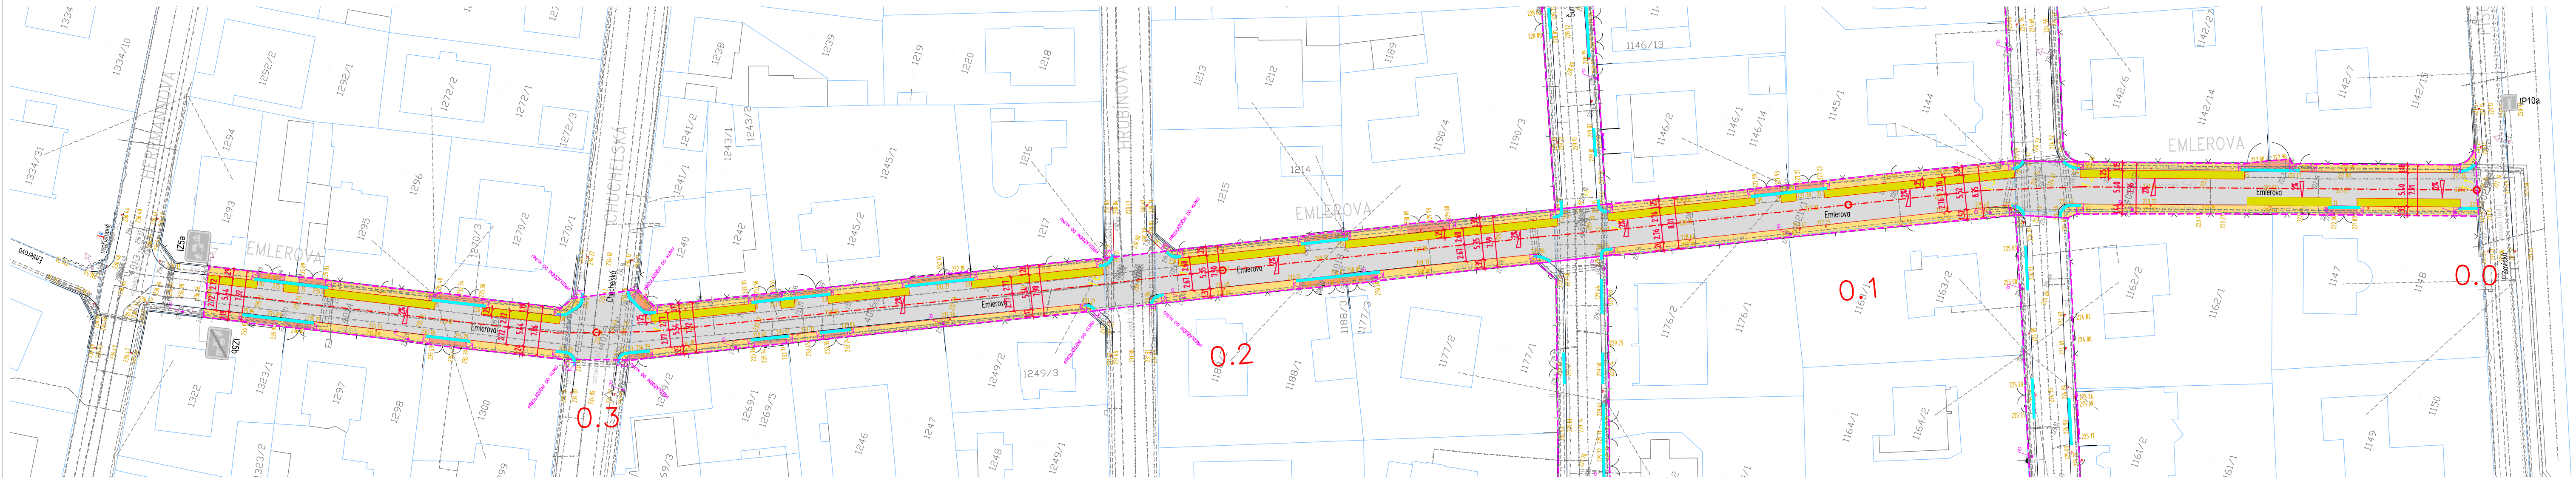


LEGENDA SÍTÍ

- |       |           |             |            |            |          |          |
|-------|-----------|-------------|------------|------------|----------|----------|
| ----- | STÁVAJÍCÍ | VODOVODNÍ   | POTRUBÍ    | PÍTNÉ      | VODY     | PODZEMNÍ |
| ----- | STÁVAJÍCÍ | PLYNOVODNÍ  | POTRUBÍ    | NÍZKOTLAKÉ | PODZEMNÍ |          |
| ----- | STÁVAJÍCÍ | JEDNOTNÁ    | KANALIZACE | PODZEMNÍ   |          |          |
| ----- | STÁVAJÍCÍ | SÍLOVÉ      | VEDENÍ     | NÍZKÉHO    | NAPĚTÍ   | PODZEMNÍ |
| ----- | STÁVAJÍCÍ | SLABOPROUDÉ | VEDENÍ     | PODZEMNÍ   |          |          |
| ----- | STÁVAJÍCÍ | TEPELNÉ     | POTRUBÍ    | PODZEMNÍ   |          |          |
| ----- | STÁVAJÍCÍ | SLABOPROUDÉ | VEDENÍ     | NADZEMNÍ   |          |          |

LEGENDA POVRCHŮ :

- |   |  |
|---|--|
|  | ASFALTOVÝ POVRCH VOZOVKY<br>TL.420 mm                    |
|  | BETONOVÁ DLAŽBA CHODNIKU<br>TL. 240 mm                   |
|  | ZATRAVŇOVACÍ DLAŽBA VSAKOVACÍCH PLOCH<br>PLOCH tl.420 mm |
|  | OZELENENÍ A ZATRAVNĚNÍ<br>ORNICE TL.100 mm               |
|  | ZÁMKOVÁ DLAŽBA HMATNÁ<br>TL. PODLE UMÍSTĚNÍ              |

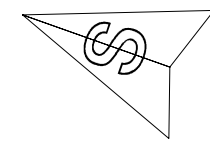

## OBNOVA KOMUNIKACE, CHODNÍKŮ A OBRUBNÍKŮ V ULICI EMLEROVA, PRAHA-MODŘANY

DOKUMENTACE PRO ZADÁNÍ STAVBY ZHOTOVITELI

GP:

**LUCIDA s.r.o.**

**PROJEKCE A INŽENÝRING**  
**MARIE CIBULKOVÉ 34, PRAHA 4**  
**tel./fax: 244014111**

VRV-HIP: Ing. Josef STANKO

ODP.PROJEKTANT: Ing. Josef STANKO

VYPRACOVAL:	Iadeas SIA
PROFESSE:	komunikace

ZAK. ČÍSLO:	7563-3
-------------	--------

**INVESTOR:** městská část Praha 12 **LOKALITA:** ulice Emlerova  
Písková ulice, Praha – Modřany Modřany

DATUM :  
15.9.2018

**MĚŘITKO:**  
1: 500

**OBSAH:** SO 100–KOMUNIKACE A CHODNÍKY  
KOORDINAČNÍ SITUACE

ČÍSLO PŘÍLOHY:  
B 2

ČÍSLO PARÉ: