


ULICE EMLEROVA - PRACOVNÍ ŘEZY km 0,305-0,347

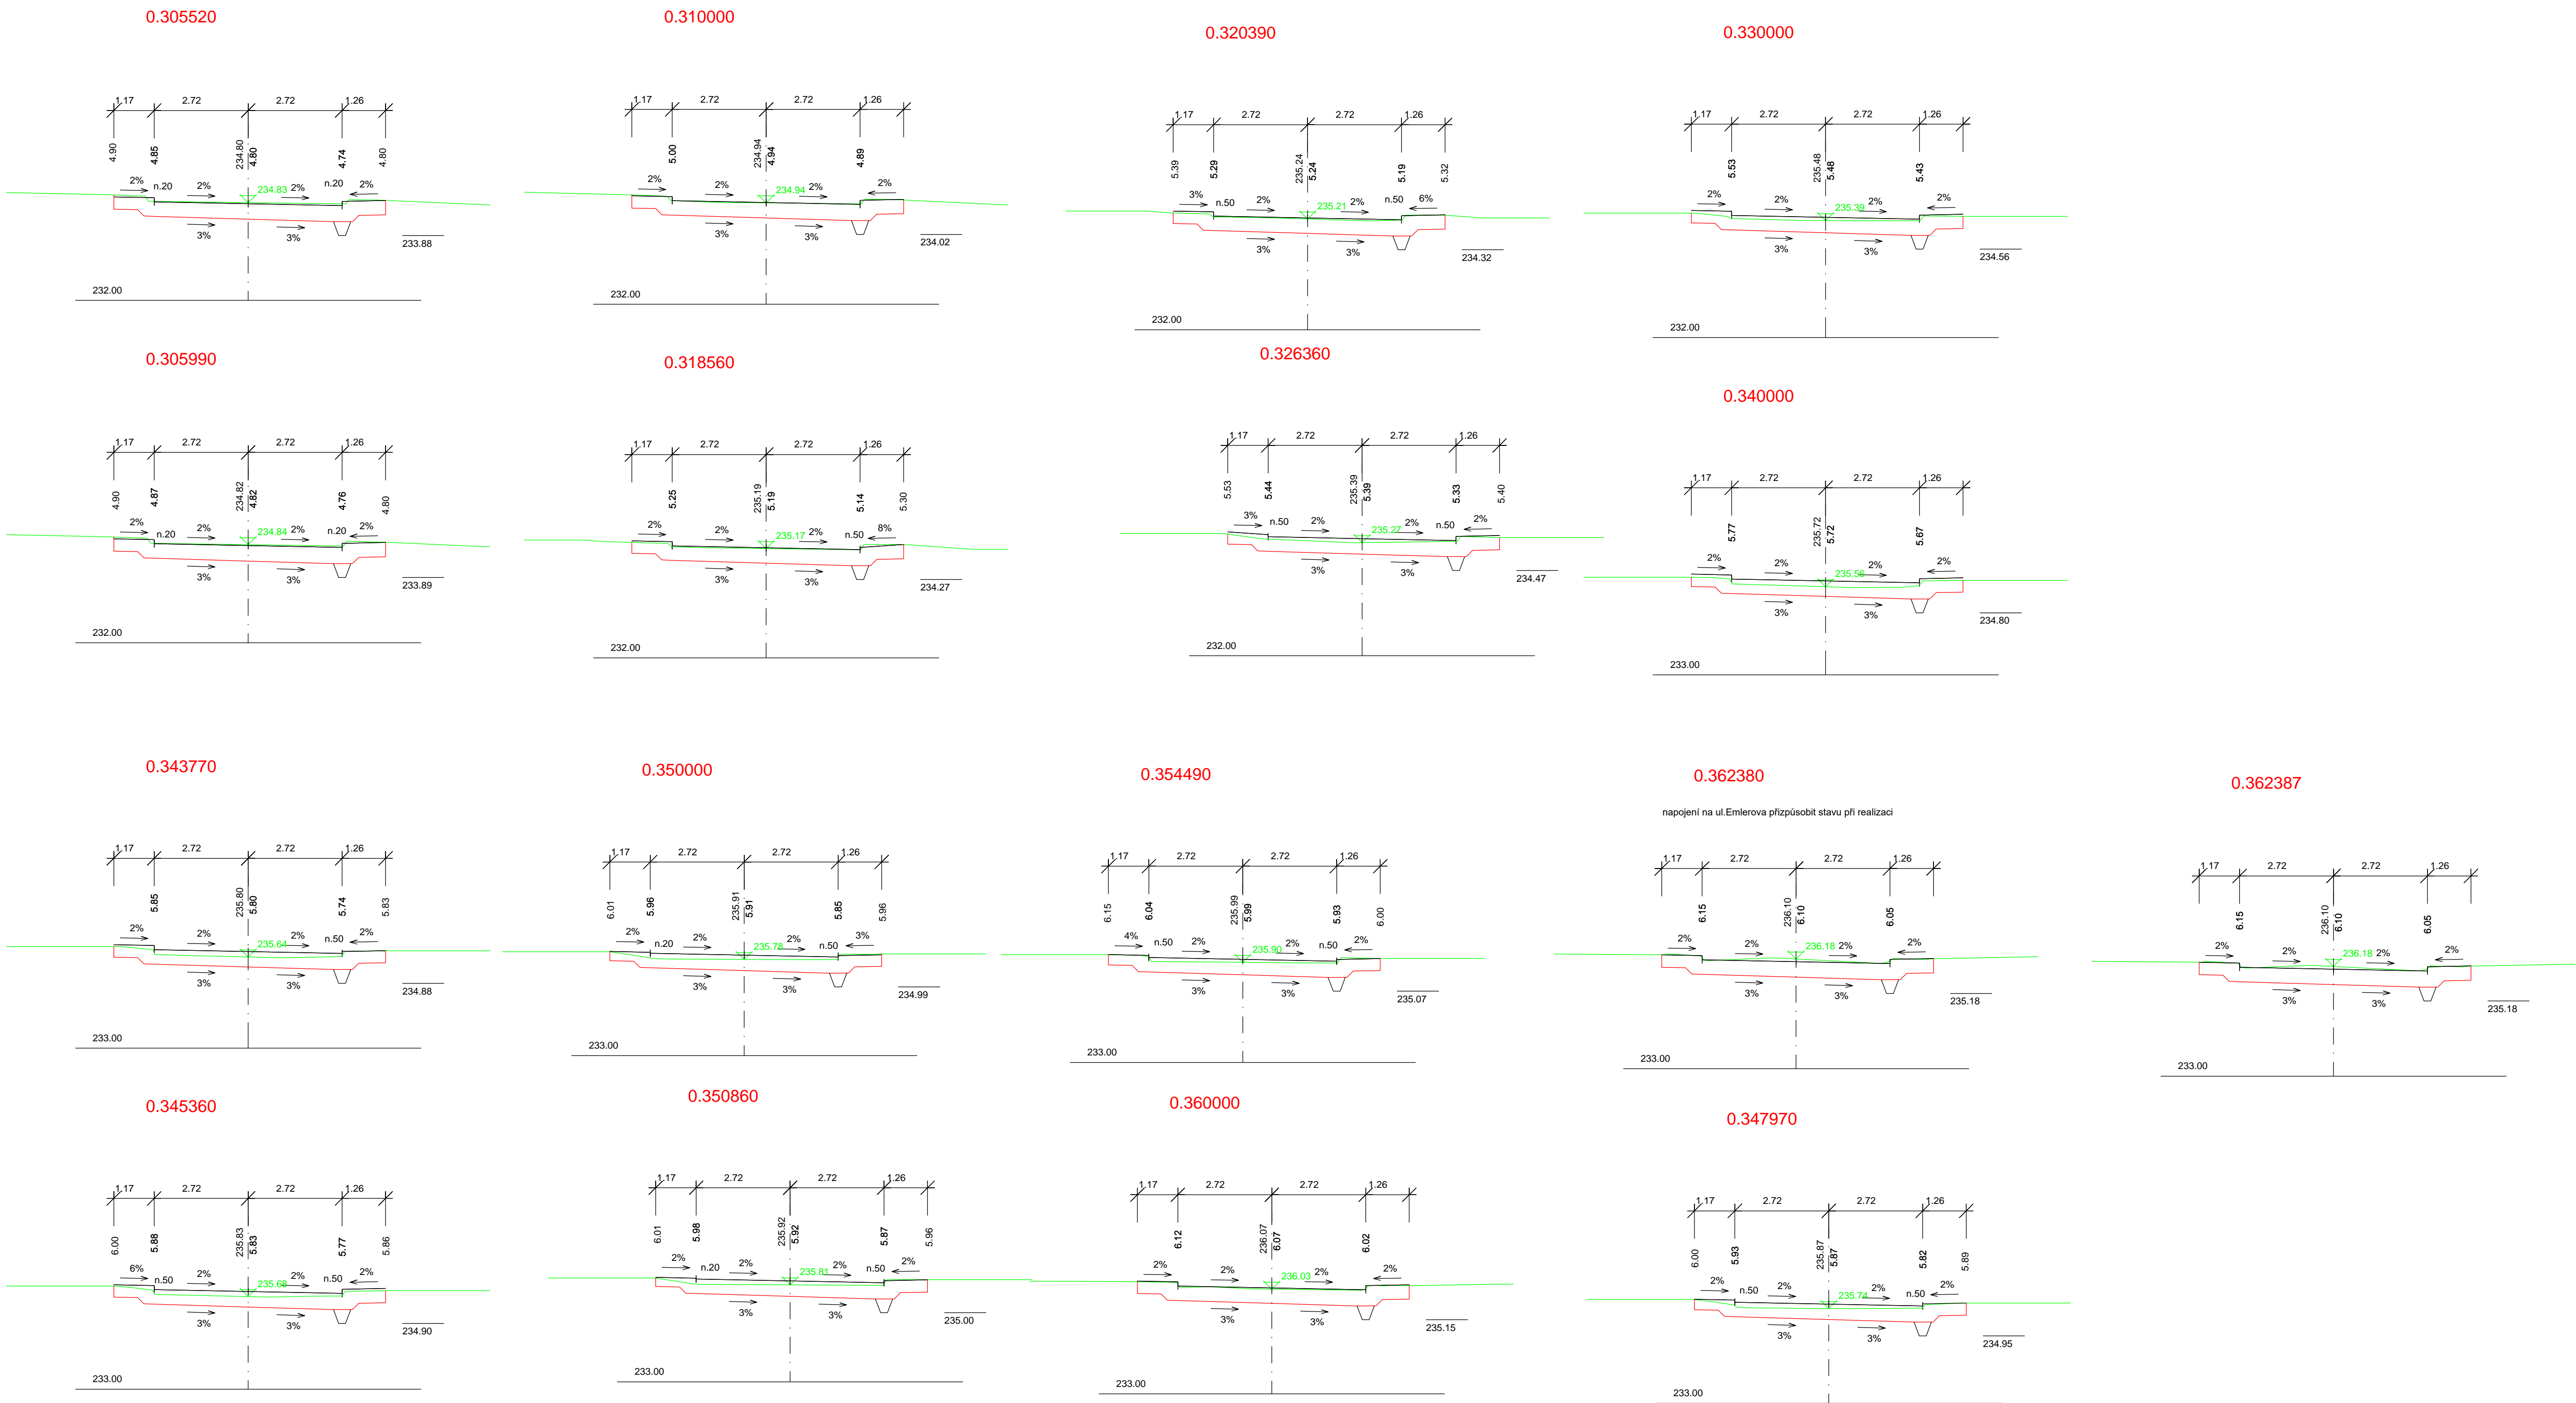

OBNOVA KOMUNIKACE, CHODNÍKŮ A OBRUBNÍKŮ V ULICI EMLEROVA, PRAHA-MODŘANY		
DOKUMENTACE PRO ZADÁNÍ STAVBY ZHOTOVITELI		
GP: LUCIDA s.r.o. <small>PROJEKČNÍ A INŽENÝRSKÁ FIRMÁ HRADECKÉ ČESKÉ ZPRÁVY 4 HRADEC ZÁHRADNÍ</small>		
VRV-HIP: Ing. Josef STANKO DOP. PROJEKTANT: Ing. Josef STANKO VYPRACOVAL: Tadeáš STANKO PROFESÍ: komunikace ZAK. ČÍSLO: 7563-3		
INVESTOR: městská část Praha 12 Přísková ulice, Praha – Modřany	LOKALITA: ulice Emlerova Modřany	DATA: 15.9.2018 MĚŘITOK: 1:100
OBSAH: SO 100-KOMUNIKACE A CHODNÍKY CHARAKTERISTICKÉ ŘEZY km 0,305–0,347		ČÍSLO PŘÍLOHY: C.1.5.4 ČÍSLO PÁNE: