


1.podzemní podlaží

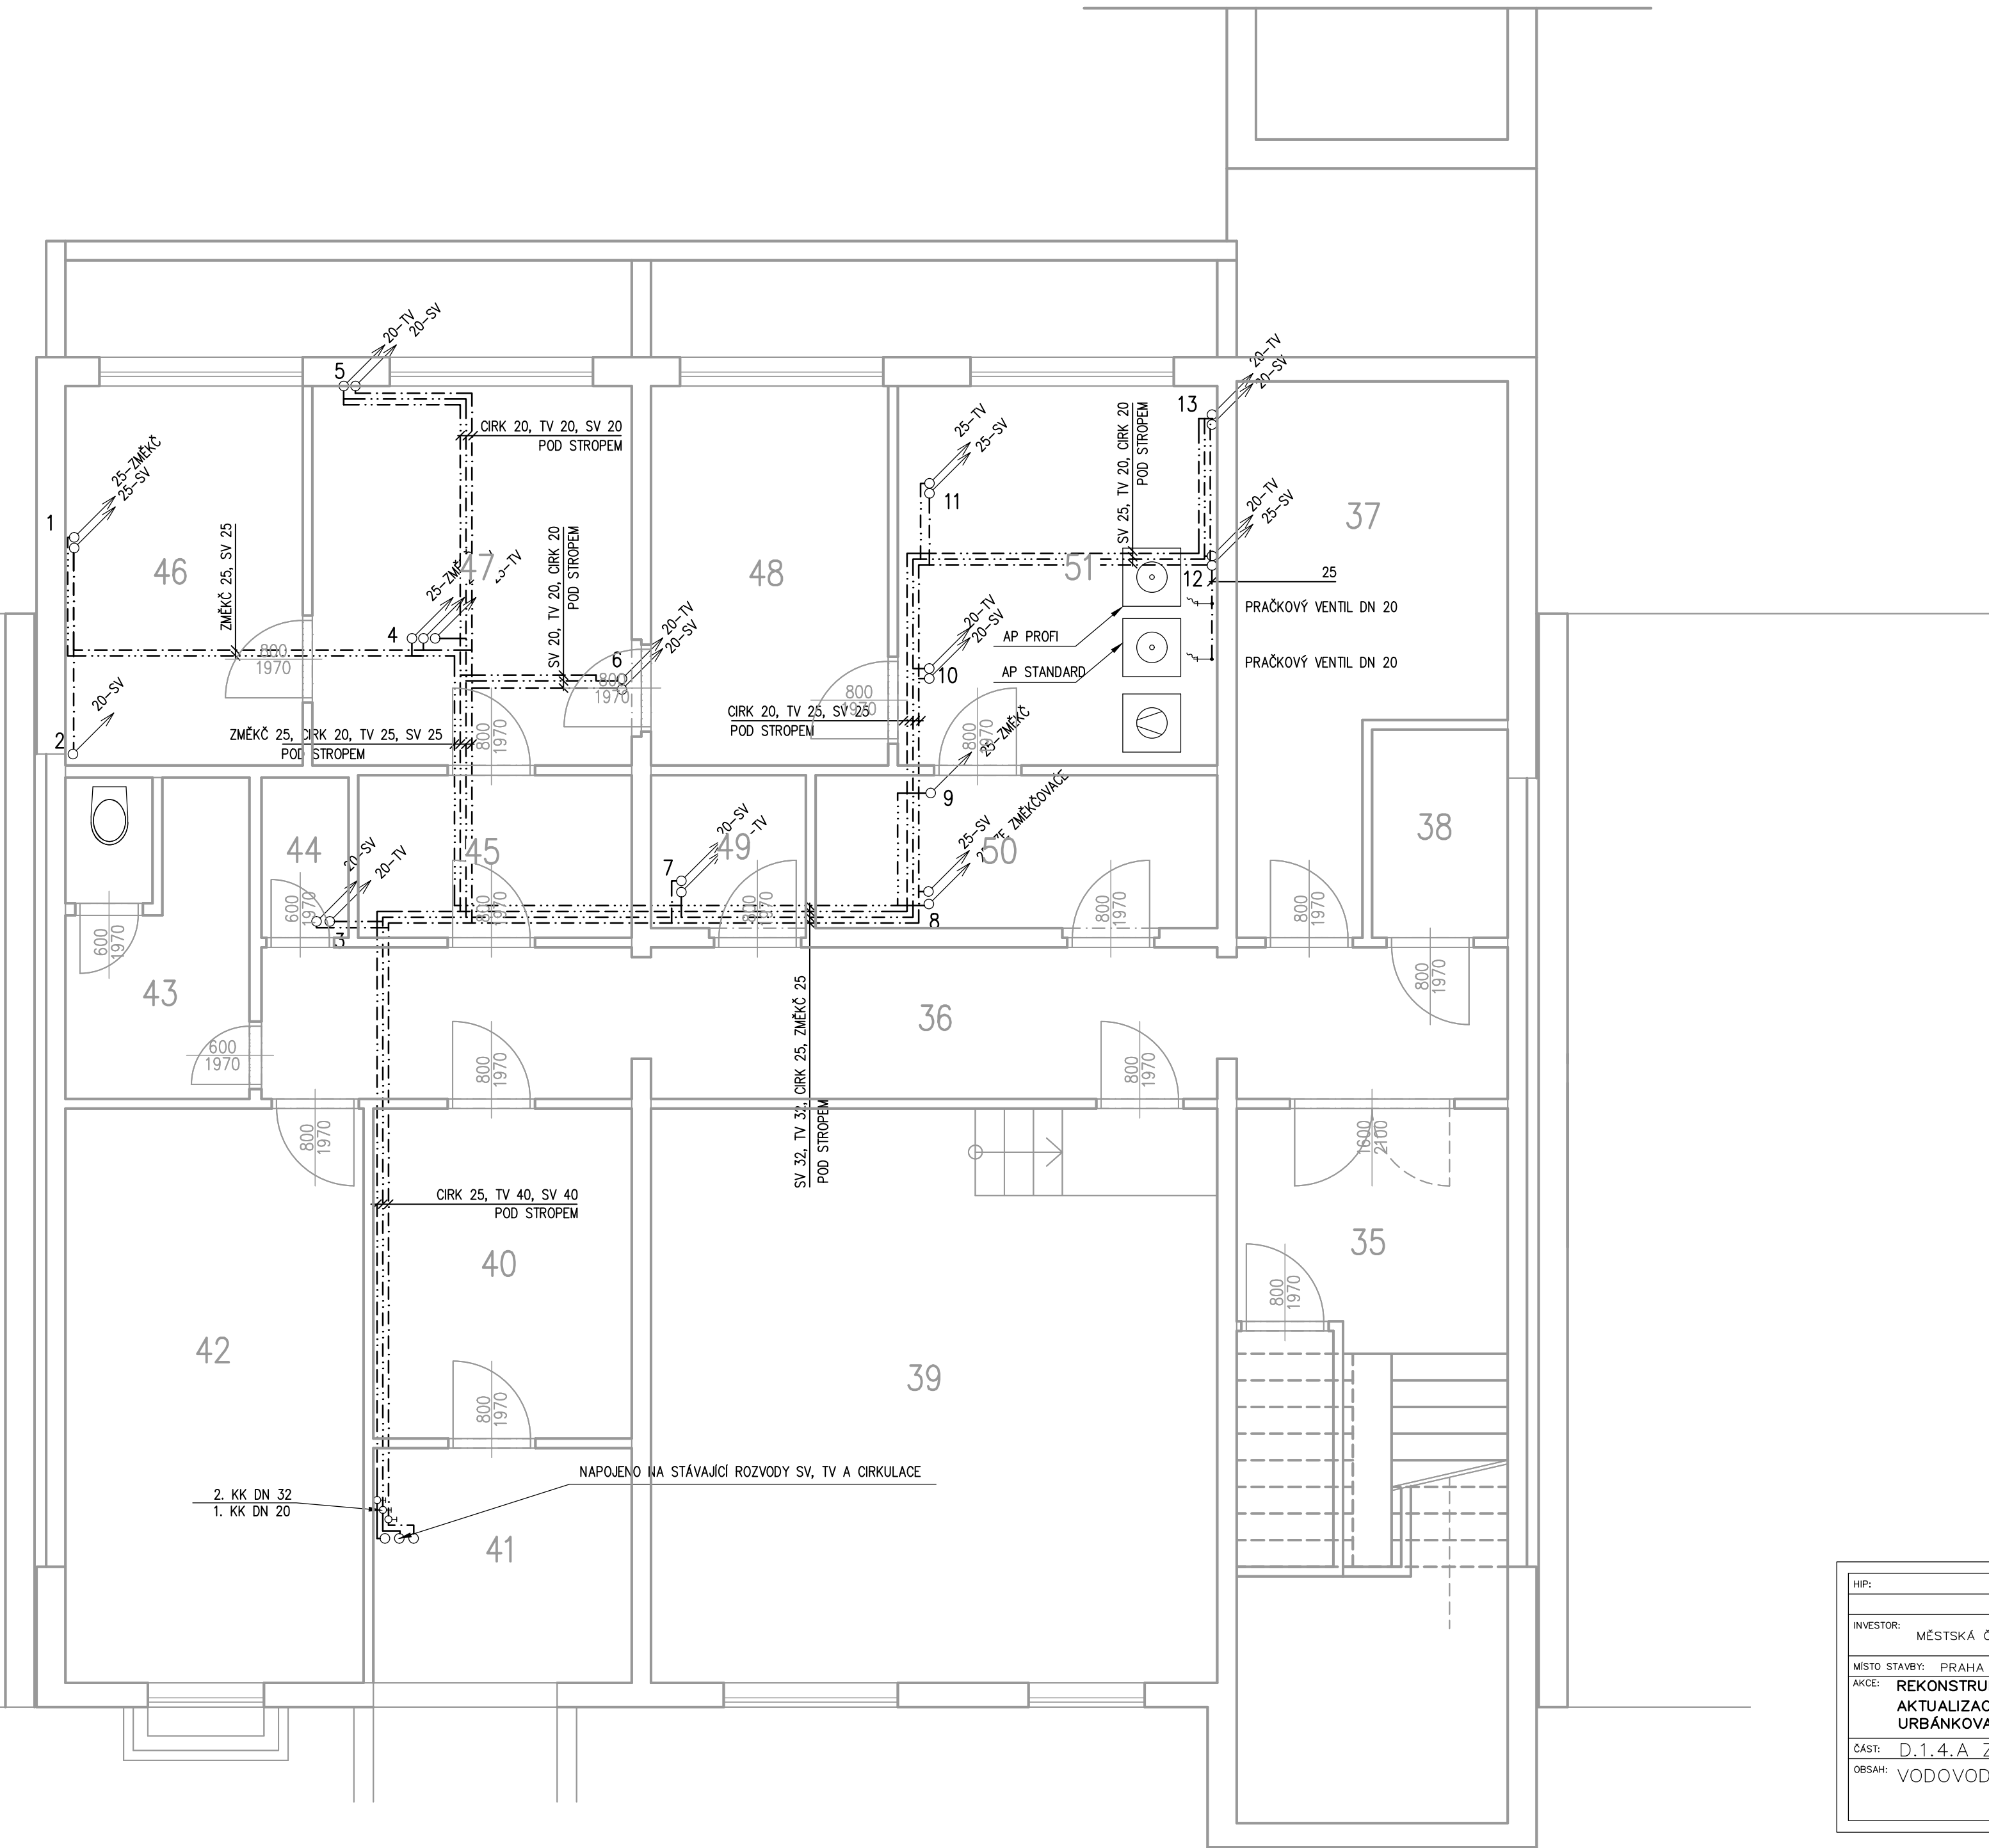

HIP:	ZODP. PROJEKTANT:	VYPRACOVAL:	Gaňo Stojanov Odlehle 62, Vysoký 190 00, Praha 9 IČ : 40657931 tel.222 521 524,605 727 037 e-mail: gano.stojanov@tiscali.cz	
INVESTOR:	G. STOJANOV	G. STOJANOV		
MÍSTO STAVBY:	PRAHA 4 – MODŘANY		FORMÁT:	6A4
AKCE:	REKONSTRUKCE ŠKOLNÍ KUCHYNĚ MŠ MONTESSORI AKTUALIZACE – DPS URBÁNKOVA 3347/2, PRAHA 12		DATUM:	ÚNOR 2024
ČÁST:	D.1.4.A ZDRAVOTNĚ TECHNICKÉ INSTALACE		ÚČEL:	DPS AKTUALIZACE
OBSAH:	VODOVOD – 1.PP		ODDÍL:	D.1.4.A ZTI
			MĚŘÍTKO:	Č.PRÍLOHY:
			1:50	05