


1. podzemní podlaží

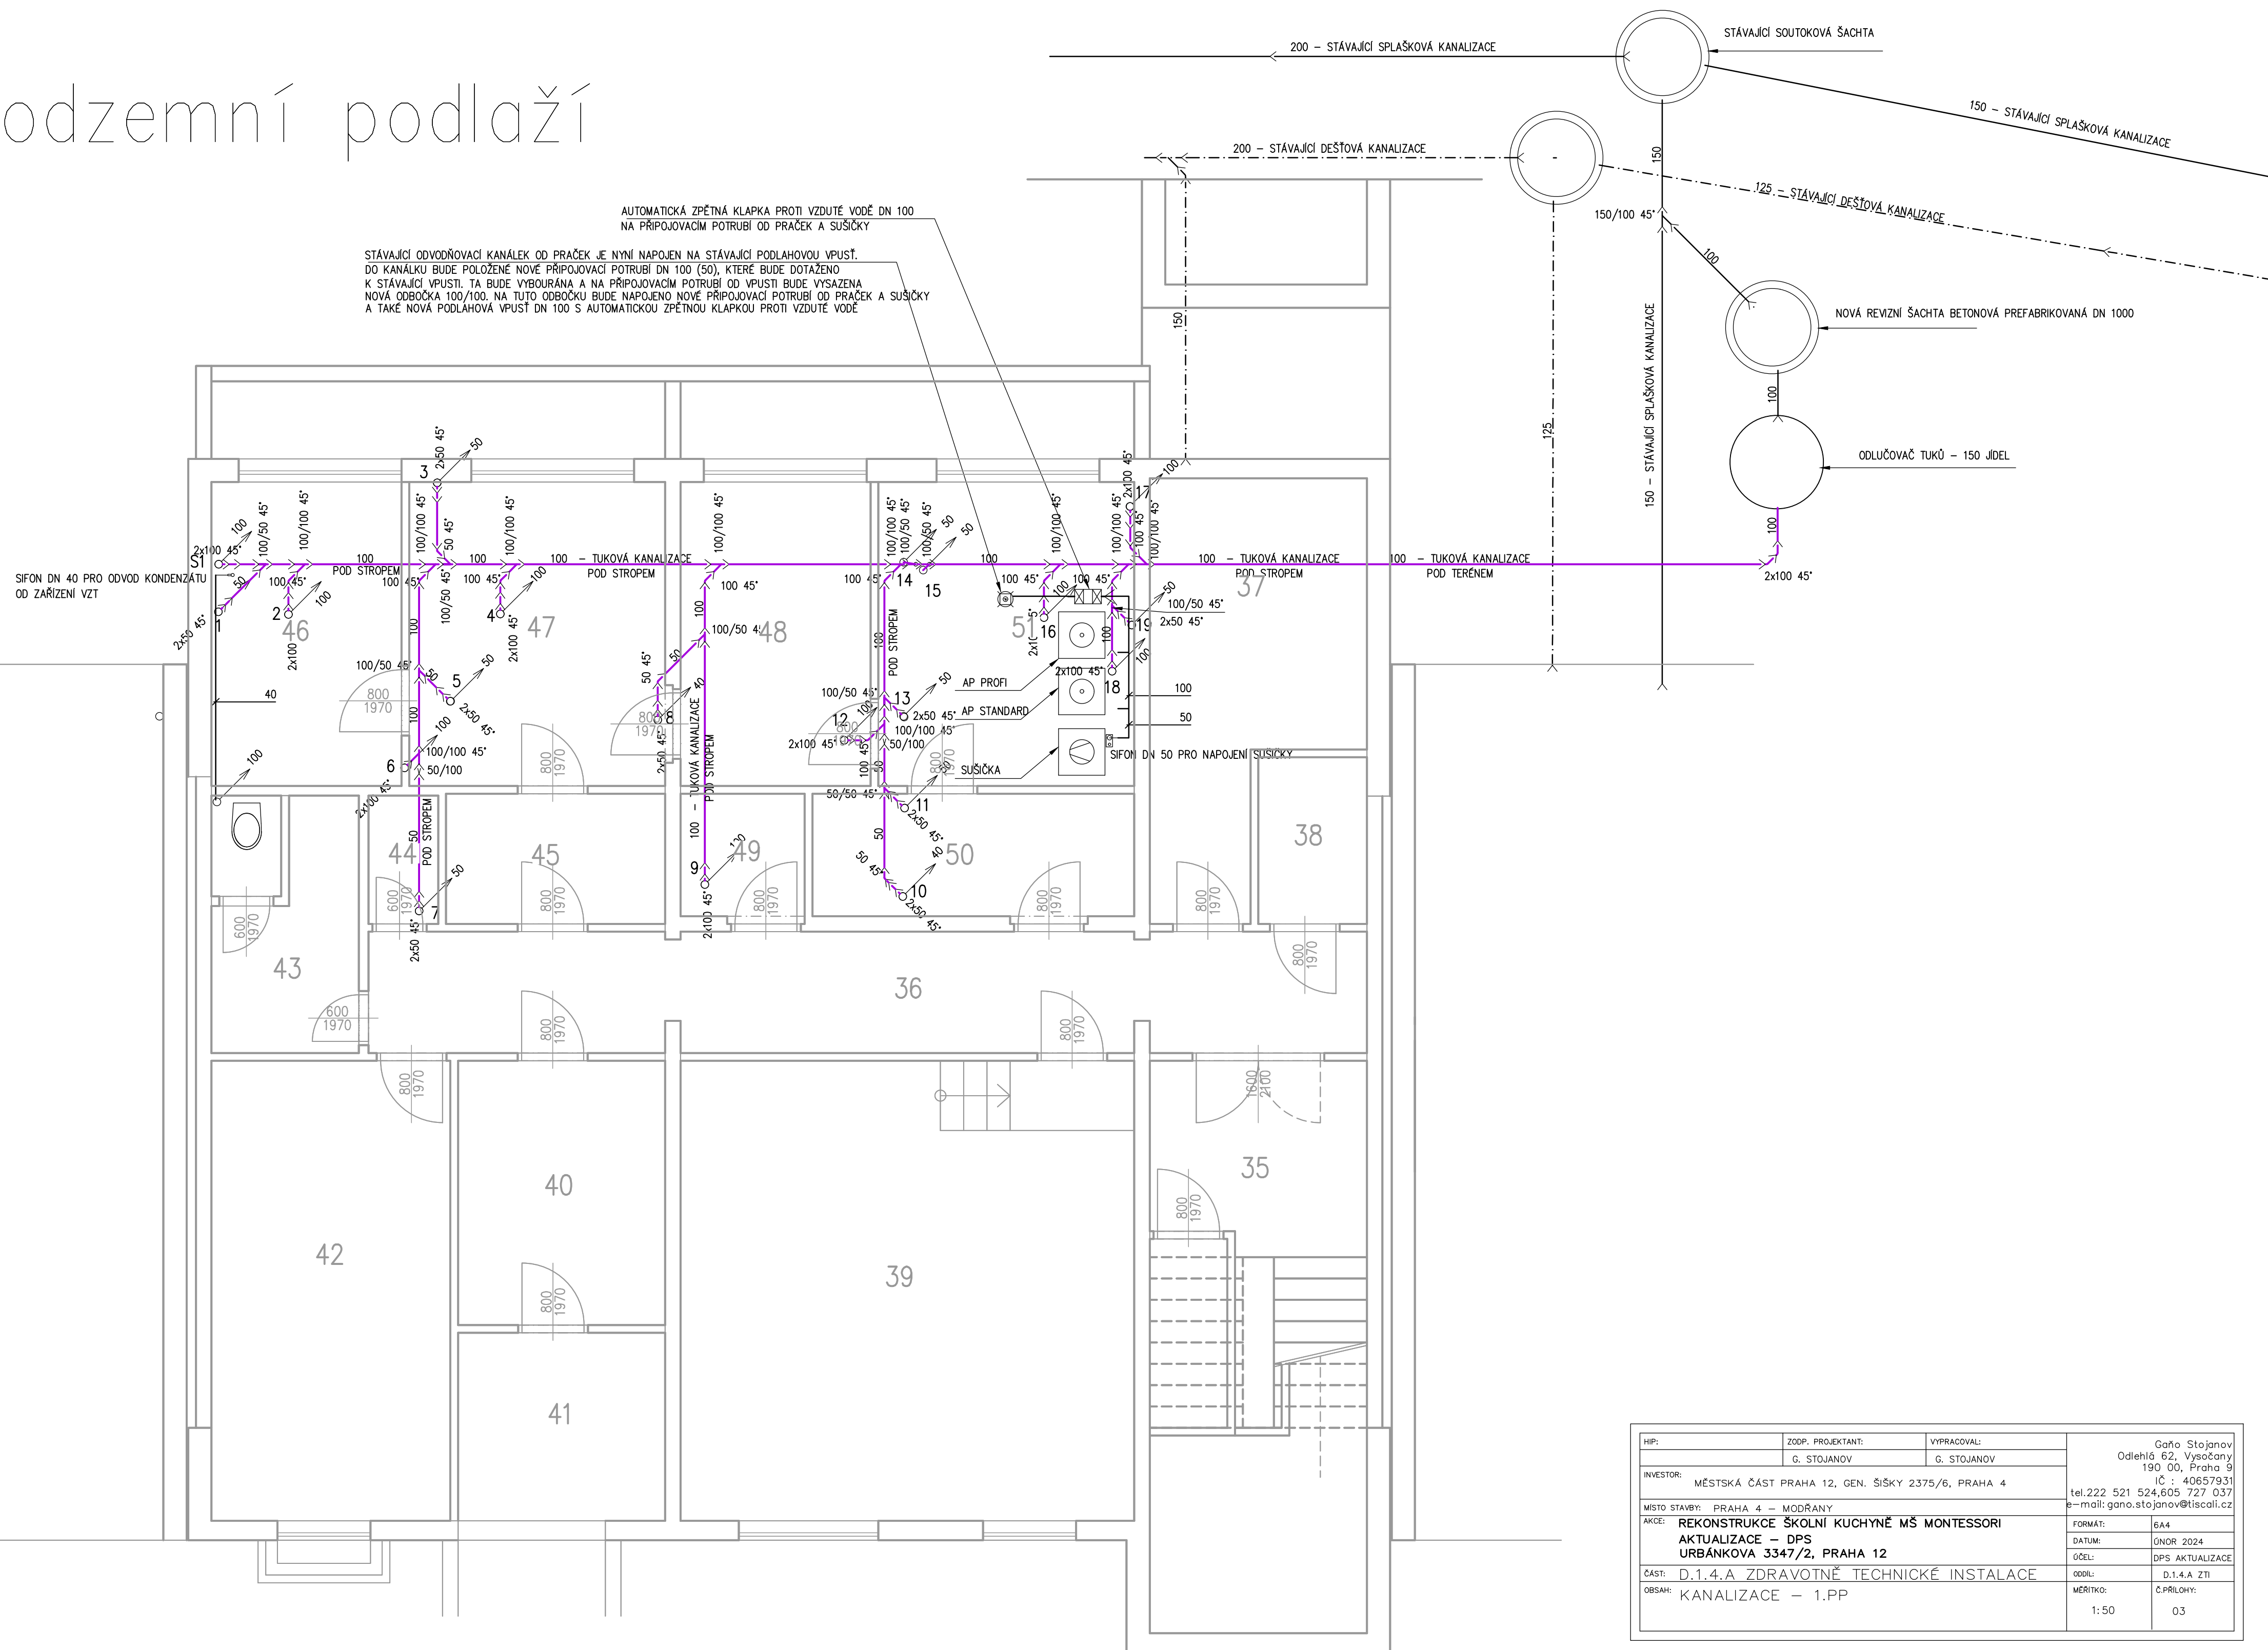

HIP:	ZODP. PROJEKTANT:	VYPRACOVAL:	Gaňo Stojanov Odlehč 62, Vysočany 190 00, Praha 9 IČ : 40657931 tel.222 521 524,605 727 037 e-mail: gano.stojanov@tiscali.cz	
	G. STOJANOV	G. STOJANOV		
INVESTOR:	MĚSTSKÁ ČÁST PRAHA 12, GEN. ŠÍSKY 2375/6, PRAHA 4			
MÍSTO STAVBY:	PRAHA 4 – MODŘANY			
AKCE:	REKONSTRUKCE ŠKOLNÍ KUCHYNĚ MŠ MONTESSORI AKTUALIZACE – DPS URBÁNKOVA 3347/2, PRAHA 12			
ČÁST:	D.1.4.A ZDRAVOTNĚ TECHNICKÉ INSTALACE		FORMÁT:	A4
OBSAH:	KANALIZACE – 1.PP		DATUM:	ČNOR 2024
			ČEČEL:	DPS AKTUALIZACE
			ODDĚL:	D.1.4.A ZTI
			MĚŘÍTKO:	Č.PŘÍLOHY:
			1:50	03