


PŮDORYS 1. PP - STÁVAJÍCÍ STAV A BOURÁNÍ

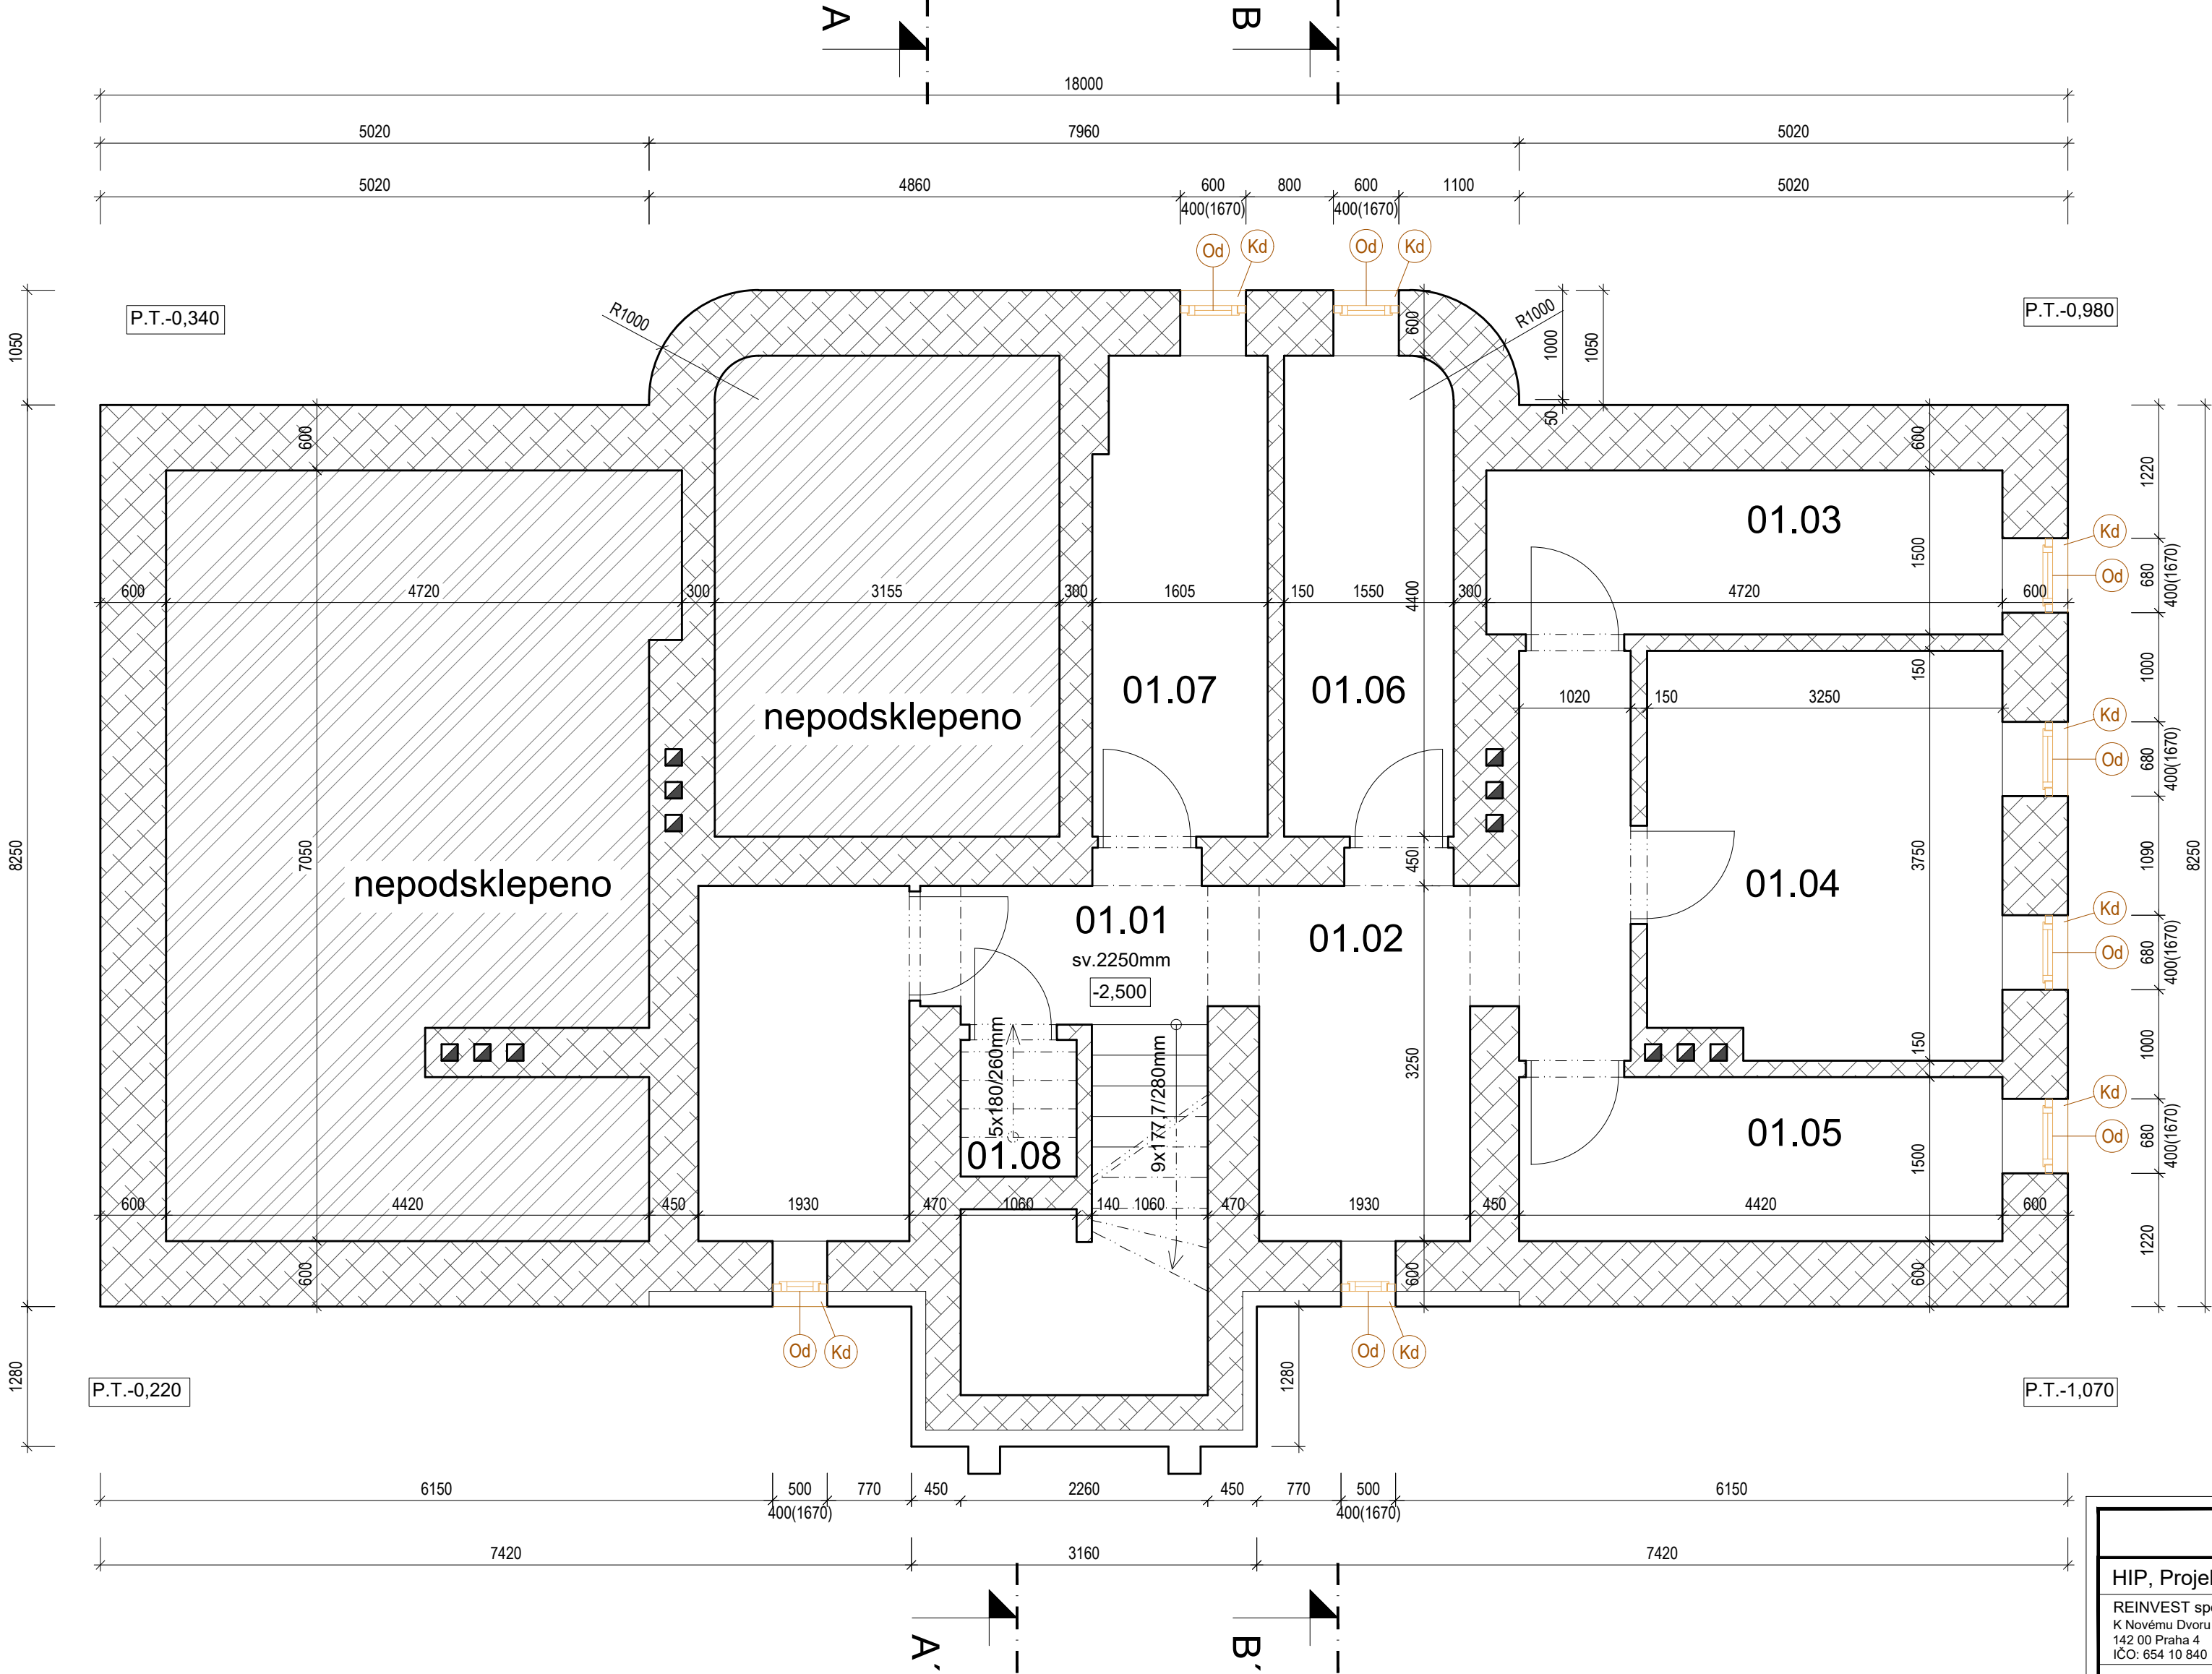


LEGENDA MÍSTNOSTÍ

| ČÍSLO | ÚČEL | PLOCHA | PODLAHA | STĚNY | STROP |
|-------|-------------------|--------------------|---------|--------------|------------------------|
| 01.01 | CHODBA A SCHOD. 1 | 2,8m ² | BETON | ŠTUK. OMÍTKA | ŠTUK. OM. / BET. STROP |
| 01.02 | CHODBA | 10,8m ² | BETON | ŠTUK. OMÍTKA | ŠTUK. OM. / BET. STROP |
| 01.03 | SKLEP 1 | 7,0m ² | BETON | ŠTUK. OMÍTKA | ŠTUK. OM. / BET. STROP |
| 01.04 | SKLEP 2 | 11,9m ² | BETON | ŠTUK. OMÍTKA | ŠTUK. OM. / BET. STROP |
| 01.05 | SKLEP 3 | 6,6m ² | BETON | ŠTUK. OMÍTKA | ŠTUK. OM. / BET. STROP |
| 01.06 | SKLEP 4 | 6,7m ² | BETON | ŠTUK. OMÍTKA | ŠTUK. OM. / BET. STROP |
| 01.07 | SKLEP 5 | 6,9m ² | BETON | ŠTUK. OMÍTKA | ŠTUK. OM. / BET. STROP |
| 01.08 | SKLEP 6 | 1,3m ² | BETON | ŠTUK. OMÍTKA | ŠTUK. OM. / BET. STROP |

LEGENDA STÁVAJÍCÍCH KONSTRUKCÍ A PRVKŮ:

- STÁVAJÍCÍ ZDIVO Z PLNÝCH CIHEL (obvodové a vnitřní zdivo)
- 1.01** ČÍSLA MÍSTNOSTÍ STÁVAJÍCÍHO STAVU OBJEKTU
- VÝŠKOVÁ ÚROVEŇ STÁVAJÍCÍ PODLAHY
- ZAMĚŘENÁ VÝŠKOVÁ ÚROVEŇ NADPRAŽÍ OTVORŮ, STROPŮ APOD. V METRECH
- DEMOLICE SVISLÝCH NOSNÝCH KONSTRUKCÍ
- ODSTRAŇOVANÉ PRVKY-OKNA
- ODSTRAŇOVANÉ PRVKY-DVEŘE
- ODSTRAŇOVANÉ PRVKY-ZÁMEČNICKÉ PRVKY
- ODSTRAŇOVANÉ PRVKY-KLEMPÍŘSKÉ PRVKY
- ODSTRAŇOVANÉ PRVKY-TRUHLÁŘSKÉ PRVKY
- ODSTRAŇOVANÉ PRVKY-OSTATNÍ PRVKY (např. FASÁDNÍ PRVKY)
- REPASOVANÉ PRVKY ZÁMEČNICKÉ (např. ZÁBRADLÍ)

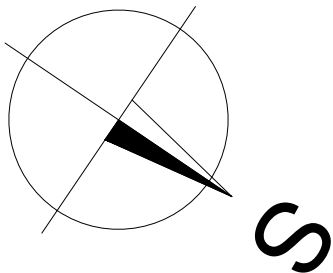

OBECNÉ POZNÁMKY:

- nedílnou součástí dokumentace je technická zpráva
- rozměry, typy konstrukcí a dispoziční řešení objektu je převzato z podkladů zaměření objektu, informací od investora a archivní PD, rozměry se mohou drobně lišit od skutečnosti.
- veškeré kóty jsou pouze orientační. před započatím realizace je nutno je ověřit na stavbě dle ostatních částí projektové dokumentace.
- tento výkres slouží jako podklad pro určení rozsahu bouracích prací a nezachycuje nutné pomocné konstrukce k podchycení nosných konstrukcí ani jejich postup provádění.
- skladby a tloušťky podlahových konstrukcí určených k bourání se mohou v jednotlivých patrech a místnostech lišit a pro přesné určení rozsahu bouracích prací je nutno tyto ověřit na stavbě!
- demolice budou probíhat postupným rozebíráním, zachovávané konstrukce je nutné dočasně zajistit do doby provedení finálních nových konstrukcí.
- zásahy do konstrukcí budou probíhat v minimálním rozsahu, tak aby maximum stávající hmoty zůstalo zachováno, postupy prací budou upřesňovány na základě zjištěných skutečností při provádění prací.
- pokud budou při provádění prací objeveny ve stávajících konstrukcích, které jsou skryté, rozdíly oproti předpokladu z projektové dokumentace bude přizván projektant za účelem zpracování případné úpravy původního řešení.

ÚPRAVY POVRCHŮ A VÝPLNĚ OTVORŮ:

- FASÁDA:

SOKL:

VÝPLNĚ OTVORŮ:

PARAPETY:

KLEMPÍŘSKÉ PRVKY

STŘECHA:
- SILNĚ DEGRADOVANÁ BRIZOLITOVÁ OMÍTKA OKROVÉHO Odstínu V KOMBINACI S POHLEDOVÝM CIHELNÝM ZDIVEM

TVOŘEN KAMENNÝMI KVÁDRY, MÍSTY CEMENTOVÝM ŠPRICEM

PO OBVODU FASÁDY JE LEMOVÁN BETONOVÝM OKAPOVÝM CHODNÍKEM A TRAVINOU

PLASTOVÁ OKNA V BÍLÉM Odstínu, DVEŘE PLASTOVÉ V BÍLÉ BARVĚ, OPATŘENA DVOJSKLEM

STÁVAJÍCÍ PLECHOVÉ PARAPETY

OKAPY, DEŠŤOVÉ SVODY A ŽLABY Z FeZn PLECHU BEZ POVRCHOVÉ ÚPRAVY

VALBOVÁ STŘECHA SE SKLÁDANOU TAŠKOVOU KRYTINOU DOPLNĚNÁ O STŘEŠNÍ OKNA

| | | | | | | | |
|---|---|--|-----------------------------------|---------------------|-----------|------|--------|
| | | | | | | | |
| HIP, Projektant části | | Vypracoval | Zodp. projektant | Autorizační razítko | | | |
| REINVEST spol. s r.o. K Novému Dvoru 897/66 142 00 Praha 4 IČO: 654 10 840 | | Ing. Martin Uher Ing. Milan Matějovic tel.: +420 607 218 879 | Ing. Martin Uher ČKAIT 0013892 | | | | |
| Stavebník | Městská část Praha 12, Generála Šišky 2375/6, 143 00 Praha 12 IČO: 00231151 | | | | | | |
| Místo stavby | pozemek parc. č. 145, k.ú. Komořany adresní místo: Okružní 2030/4A, 143 00 Praha 12 - Komořany | | | | | | |
| Obec | Praha 12 - Komořany | | | | | | |
| Akce | | | | | | | |
| STAVEBNÍ ÚPRAVY BD KOMOŘANY Okružní 2030/4a | | | | | | | |
| Část PD | | D.1.1 ARCHITEKTONICKO-STAVEBNÍ ŘEŠENÍ | | Stupeň | DPS | Paré | |
| | | | | Datum | 08 / 2024 | | |
| Výkres | | PŮDORYS 1.PP STÁVAJÍCÍ STAV A DEMOLICE | | Č. výkresu | Měřítko | | Formát |
| | | | | ASŘ 051 | 1:50 | | 6x A4 |
| | | | | | | | |