


PŮDORYS HŘIŠTĚ_SO - 01_SO - 02 1:50
- BOURACÍ PRÁCE

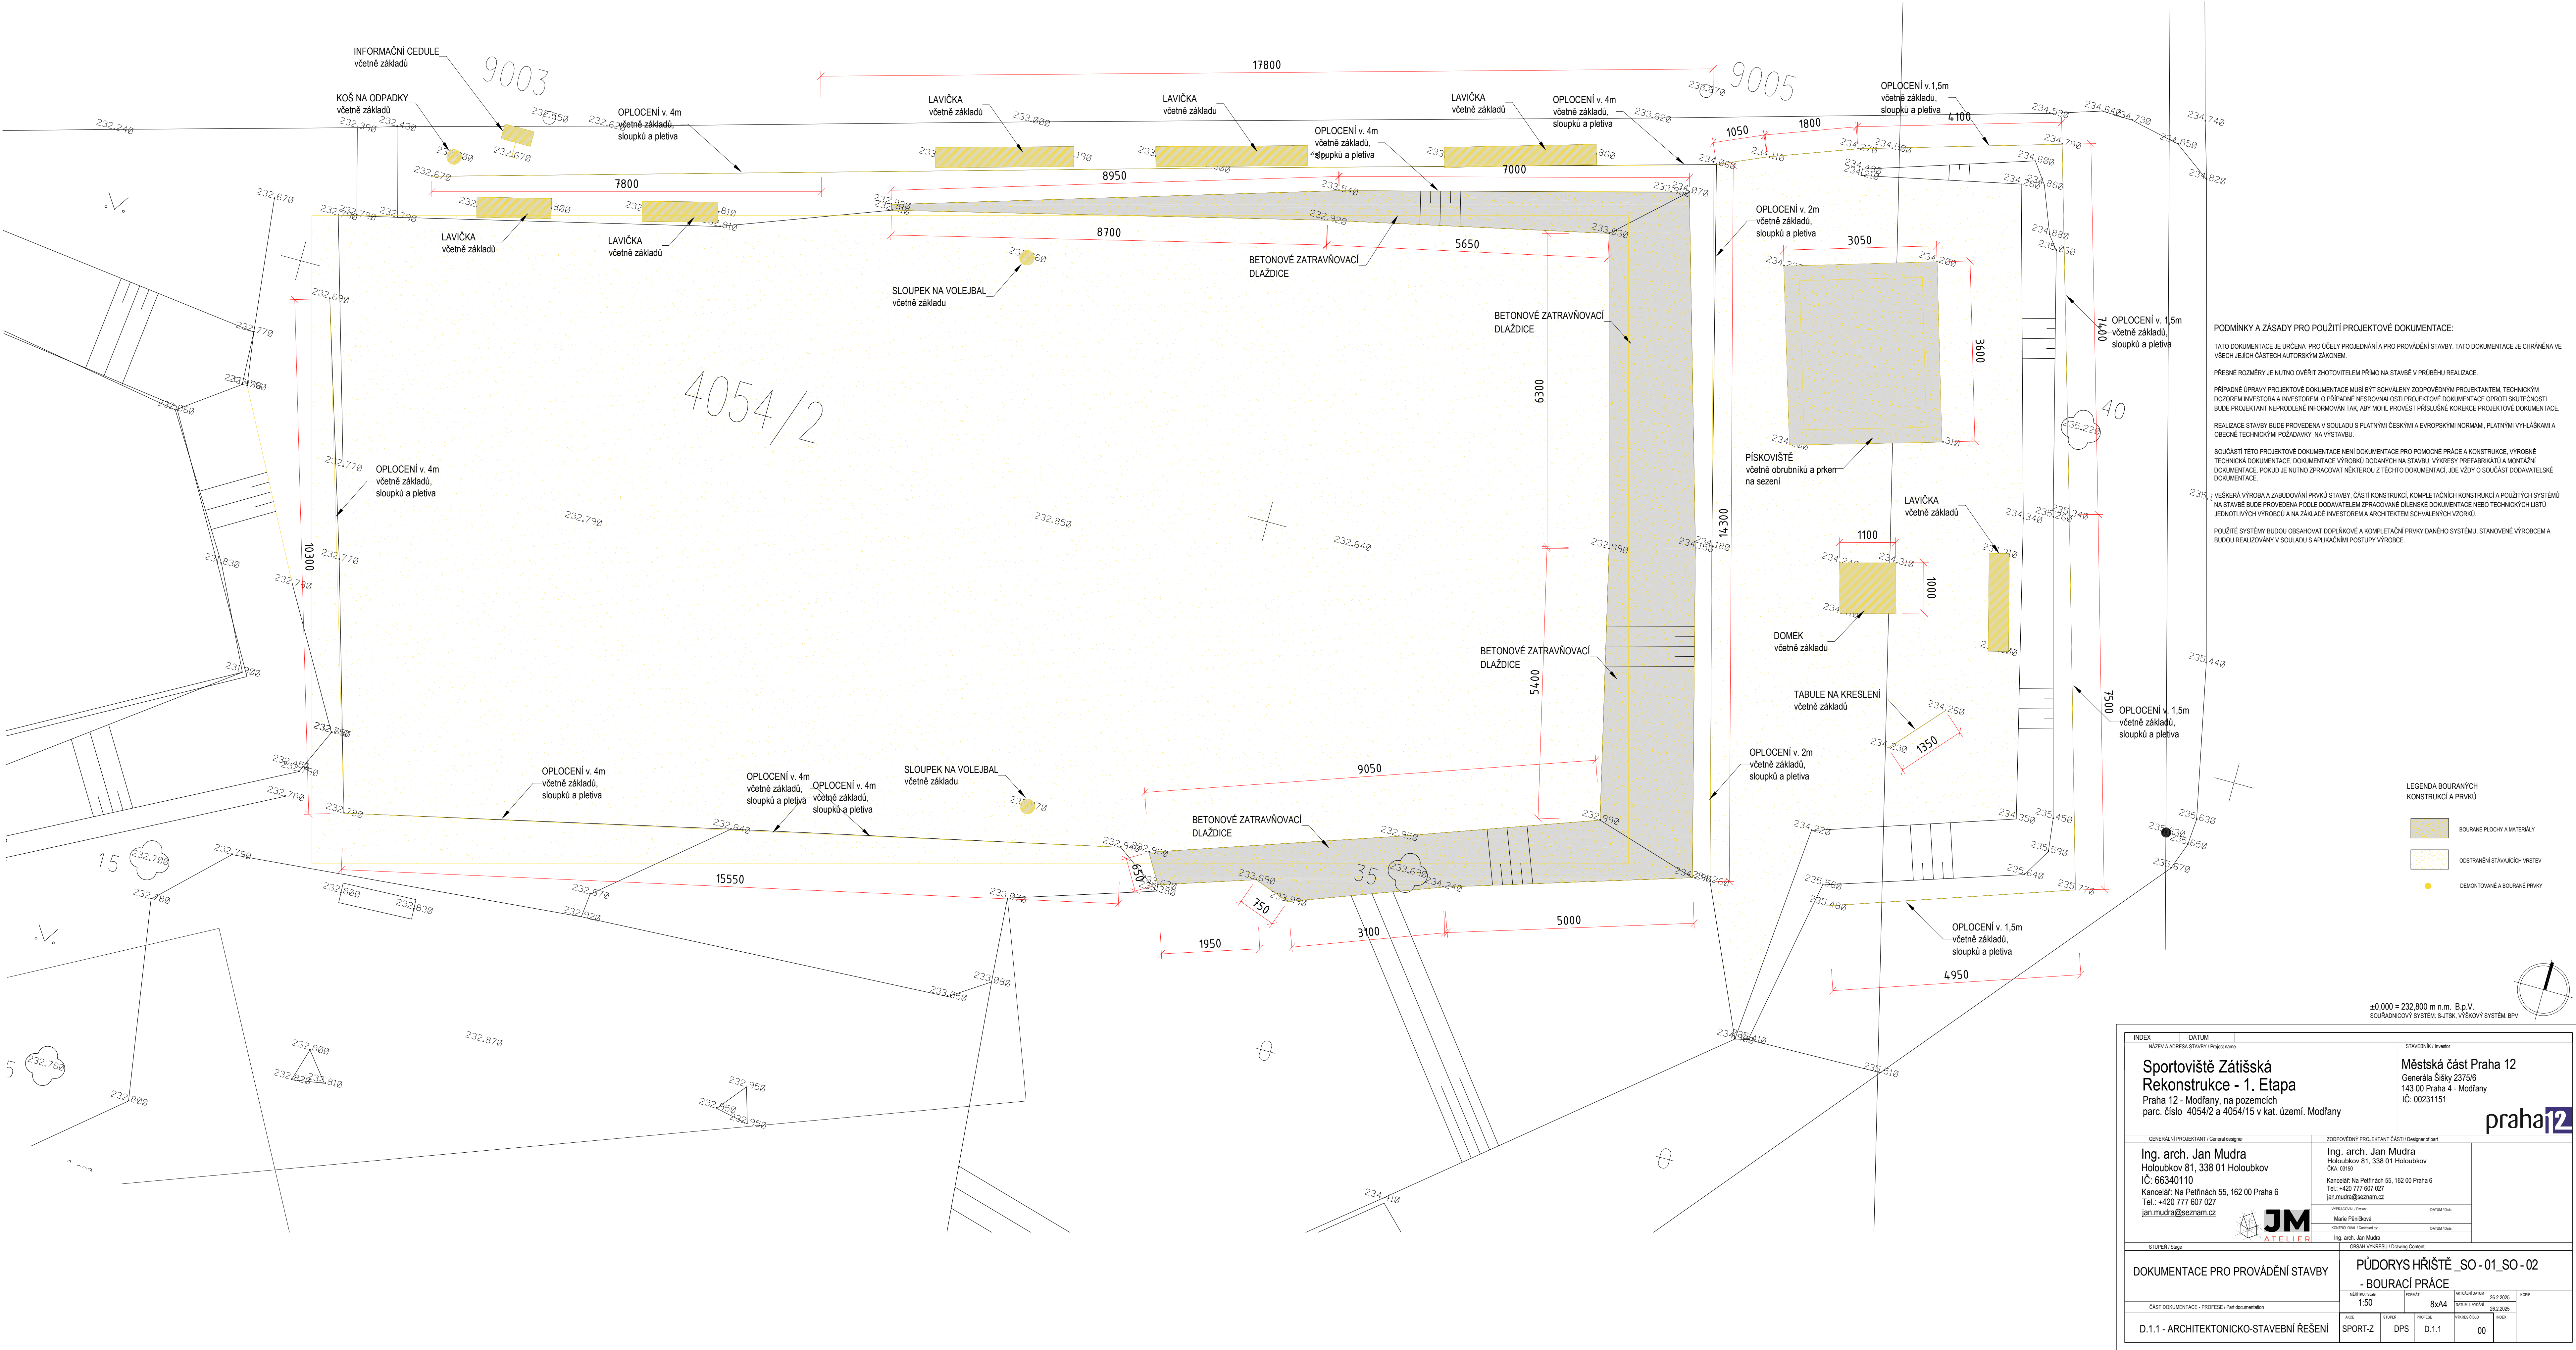

PODMÍNKY A ZÁSADY PRO POUŽITÍ PROJEKTOVÉ DOKUMENTACE:

TATO DOKUMENTACE JE URČENA PRO ÚČELY PROJEDNÁNÍ A PRO PROVÁDĚNÍ STAVBY. TATO DOKUMENTACE JE CHRÁNĚNA VE VŠECH JEJÍCH ČÁSTECH AUTORSKÝM ZÁKONEM.

PŘESNÉ ROZMĚRY JE NUTNO OVĚRIT ZHOTOVITELEM PŘÍMO NA STAVBĚ V PRŮBĚHU REALIZACE.

PŘÍPADNÉ ÚPRAVY PROJEKTOVÉ DOKUMENTACE MUSÍ BÝT SCHVÁLENY ZODPOVĚDNÝM PROJEKTEM, TECHNICKÝM DOZORCEM INVESTORA A INVESTOREM. O PŘÍPADNÉ NESROVNALOSTI PROJEKTOVÉ DOKUMENTACE OPROTÍ SKUTEČNOSTI BUDE PROJEKTANT NEPRŮHLAŠENĚ INFORMOVÁN TAK, ABY MŮHL PROVĚST PŘÍSLUŠNÉ KOREKCE PROJEKTOVÉ DOKUMENTACE.

REALIZACE STAVBY BUDE PROVEDENA V SOULADU S PLATNÝMI ČESKÝMI A EVROPSKÝMI NORMAMI, PLATNÝMI VÝHLÁŠKAMI A OBECNĚ TECHNICKÝMI POŽADAVKY NA VÝSTAVBU.

SOUČÁSTÍ TĚTO PROJEKTOVÉ DOKUMENTACE NENÍ DOKUMENTACE PRO POMOCNÉ PRÁCE A KONSTRUKCE, VÝROBNĚ TECHNICKÁ DOKUMENTACE, DOKUMENTACE VÝROBKŮ DODANÝCH NA STAVBU, VÝKRESY PŘEFABRIKÁTŮ A MONTÁŽNÍ DOKUMENTACE, POKUD JE NUTNO ZPRACOVAT NĚKTEROU Z TĚCHTO DOKUMENTACÍ, JE VŽDY O SOUČÁSTI DODAVATELSKÉ DOKUMENTACE.

VEŠKERÁ VÝROBA A ZABUDOVÁNÍ PRVKŮ STAVBY, ČÁSTI KONSTRUKCÍ, KOMPLETAČNÍCH KONSTRUKCÍ A POLOŽITÝCH SYSTÉMŮ NA STAVBĚ BUDE PROVEDENA PODLE DODAVATELEM ZPRACOVANÉ OHLÁŠKOVÉ DOKUMENTACE NEBO TECHNICKÝCH LISTŮ JEDNOTLIVÝCH VÝROBKŮ A NA ZÁKLADĚ INVESTOREM A ARCHITEKTEM SCHVÁLENÝCH VZORKŮ.

POUŽITÉ SYSTÉMY BUDOU OBSAHOVAT DOPLŇKOVÉ A KOMPLETAČNÍ PRVKY DANEHO SYSTÉMU, STANOVENÉ VÝROBCEM A BUDOU REALIZOVÁNY V SOULADU S APLIKAČNÍMI POSTUPY VÝROBCE.

LEGENDA BOURANÝCH KONSTRUKCÍ A PRVKŮ

- BOURANÉ PLOCHY A MATERIÁLY
- ODESTRANĚNÍ STAVAJÍCÍCH VRSTEV
- DEMONTOVANÉ A BOURANÉ PRVKY

±0,000 = 232,800 m n.m. B.p.V.
SOUPRAVNÝ SYSTÉM: S-JTSK, VÝŠKOVÝ SYSTÉM: BPV

INDEX

DATUM

NAZEV A ADRESA STAVBY / Project name

STAVEBNÍK / Investor

Sportoviště Zátěšská
Rekonstrukce - 1. Etapa
Praha 12 - Modřany, na pozemcích
parc. číslo 4054/2 a 4054/15 v kat. území Modřany

Městská část Praha 12
Generála Šišky 2375/6
143 00 Praha 4 - Modřany
IČ: 00231151

GENERALNÍ PROJEKTANT / General designer

Ing. arch. Jan Mudra
Holoubkov 81, 338 01 Holoubkov
IČ: 66340110
Kancelář: Na Petříněch 55, 162 00 Praha 6
Tel.: +420 777 607 027
jan.mudra@seznam.cz

ZODPOVĚDNÝ PROJEKTANT ČÁSTI / Designer of part

Ing. arch. Jan Mudra
Holoubkov 81, 338 01 Holoubkov
ČKA: 0310
Kancelář: Na Petříněch 55, 162 00 Praha 6
Tel.: +420 777 607 027
jan.mudra@seznam.cz

VÝKRESNÍK / Drawn

Marek Pěniš

DATUM / Date

KONTROLNÍK / Checked

Ing. arch. Jan Mudra

DATUM / Date

STUPEŇ / Stage

OBSAH VÝKRESU / Drawing Content

DOKUMENTACE PRO PROVÁDĚNÍ STAVBY

PŮDORYS HŘIŠTĚ_SO - 01_SO - 02
- BOURACÍ PRÁCE

ČÁST DOKUMENTACE - PRŮJEKT / Part documentation

D.1.1 - ARCHITEKTONICKO-STAVEBNÍ ŘEŠENÍ

VERZE / Version

1.50

FORMÁT / Format

8x44

KAPKA / Scale

26,2:2025

KOPIE / Copies

00

PROJEKTANT / Designer

SPORT-Z

DPS

D.1.1

VÝKRESNÍK / Drawn

00

REDAKTOR / Editor

AUTOREM TĚTO PROJEKTOVÉ DOKUMENTACE JE ING. ARCH. JAN MUDRA, 338 01 HOLOUBKOV 81, TEL. 777 607 027, ČKA 3150

TATO PROJEKTOVÁ DOKUMENTACE JE CHRÁNĚNA AUTORSKÝM ZÁKONEM A NEMŮŽE BÝT POUŽITA BEZ SOULASU AUTORA.