


Číslo	Název	Plocha [m ²]	Podlaha
1.01	UMÝVÁRNA		KERAMICKÁ DLÁŽBA
1.02	CHODBA		KERAMICKÁ DLÁŽBA
1.03	PROSTOR POD SCHODY		KERAMICKÁ DLÁŽBA
1.04	CHODBA		KERAMICKÁ DLÁŽBA
1.05	UMÝVÁRNA – CHLAPCI		KERAMICKÁ DLÁŽBA
1.06	WC – CHLAPCI		KERAMICKÁ DLÁŽBA
1.07	ÚKLID		KERAMICKÁ DLÁŽBA
1.08	WC – DÍVKY		KERAMICKÁ DLÁŽBA
1.09	UMÝVÁRNA – DÍVKY		KERAMICKÁ DLÁŽBA
1.10	JÍDELNA	235,63	VINYL
1.11	VARNA	83,31	ALTRO
1.12	ČISTÁ PŘÍPRAVA MASA A TĚSTA	21,40	ALTRO
1.13	UMÝVÁRNA KUCHYŇSKÉHO NÁDOBI	12,34	ALTRO
1.14	PŘEDSÍN	1,80	KERAMICKÁ DLÁŽBA
1.15	SOCIÁLNÍ ZAŘÍZENÍ – PERSONÁL	2,40	KERAMICKÁ DLÁŽBA
1.16	ÚKLIDOVÁ KOMORA	1,12	KERAMICKÁ DLÁŽBA
1.17	SCHODIŠTĚ	3,65	BETON+GUMOVÁ PODLAHA
1.18	PODESTA	2,04	PVC
1.19	VSTUPNÍ CHODBA	21,77	KERAMICKÁ DLÁŽBA
1.20	UMÝVÁRNA STOLNÍHO NÁDOBI	21,61	ALTRO
1.21	DENNÍ MÍSTNOST	11,21	KERAMICKÁ DLÁŽBA
1.22	SKLAD ODPADU	4,44	KERAMICKÁ DLÁŽBA
1.23	KANCELÁŘ	17,77	KERAMICKÁ DLÁŽBA
1.24	RAMPA		BETON

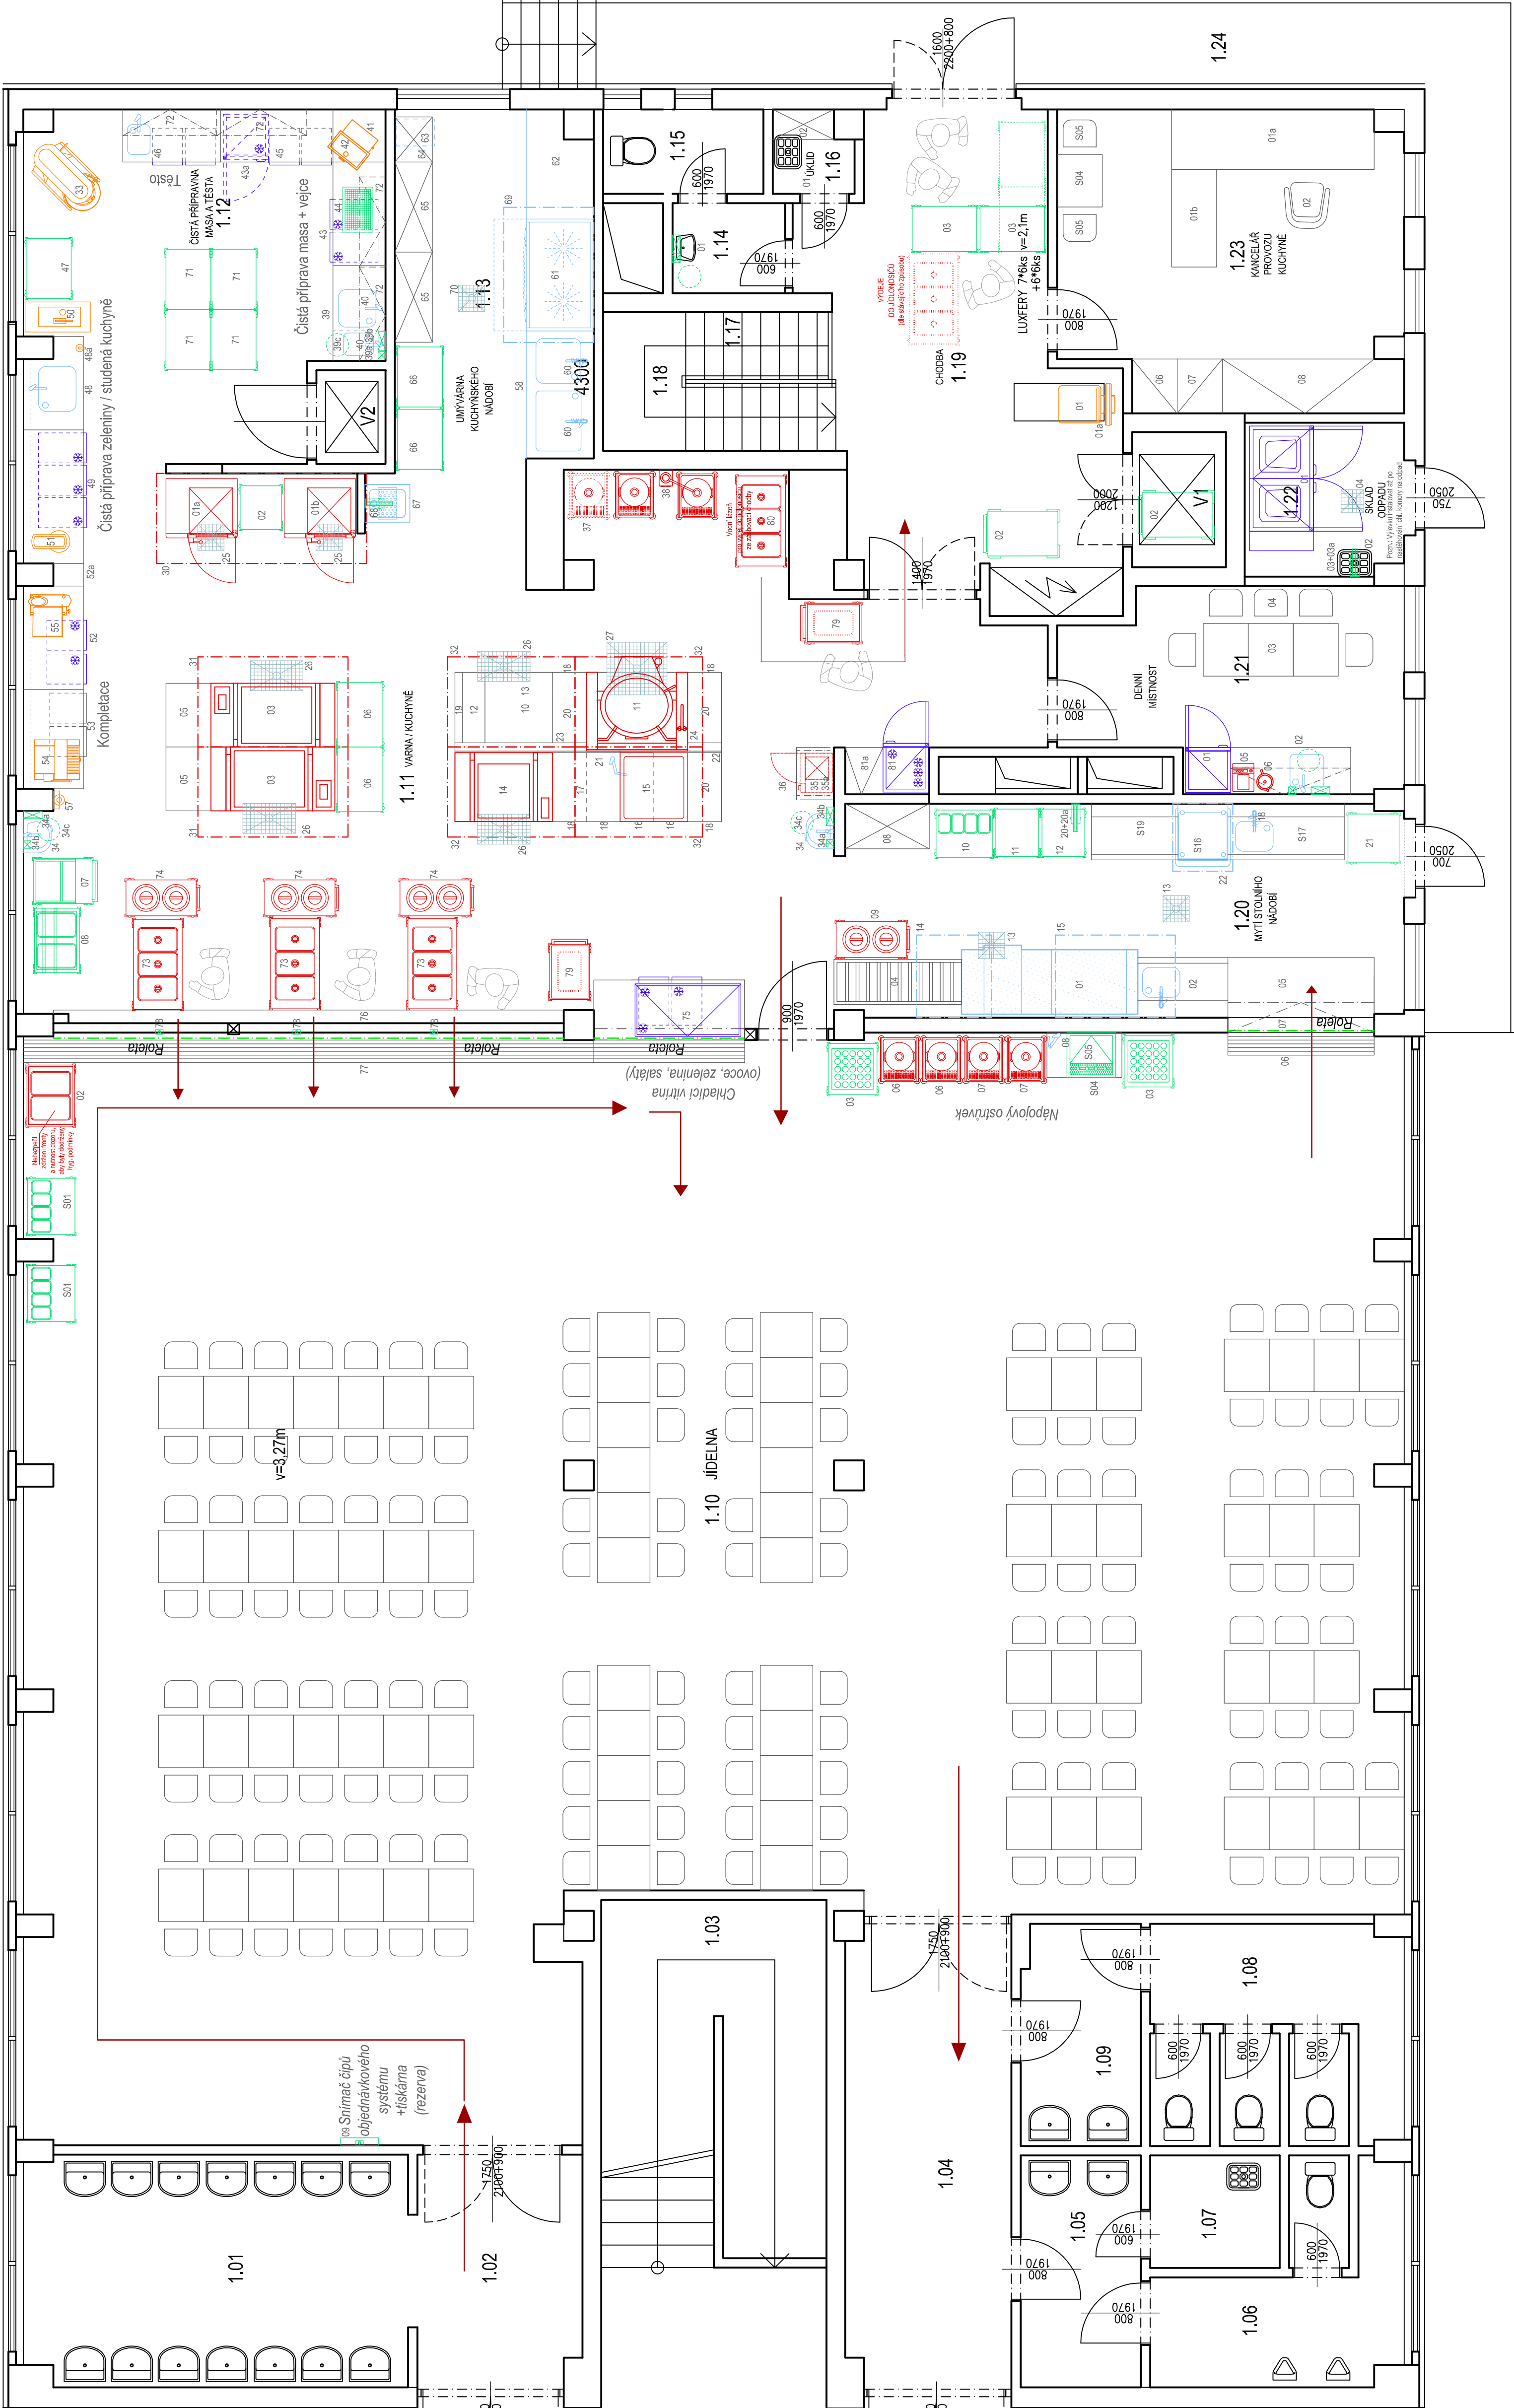

Vypracoval ING. M. ROTREKLOVÁ	Zodp. projektant ING. M. ROTREKLOVÁ	Tech. kontrola
Kreslil ING. ARCH. M. FRZALOVÁ		
Investor MĚSTSKÁ ČÁST PRAHA 12, GENERÁLA ŠÍSKY 2375/6, PRAHA 4		
Alce		
		formát
		datum
		účel
		č. zakázky
		č. kopie
		archivní č.
Obsah výkresu GASTRO - 1.NP - NOVÝ NÁVRH TECHNOLOGIE		Č. výkresu D.2.1.101