



# PŮDORYS PŘÍZEMÍ NÁVRH

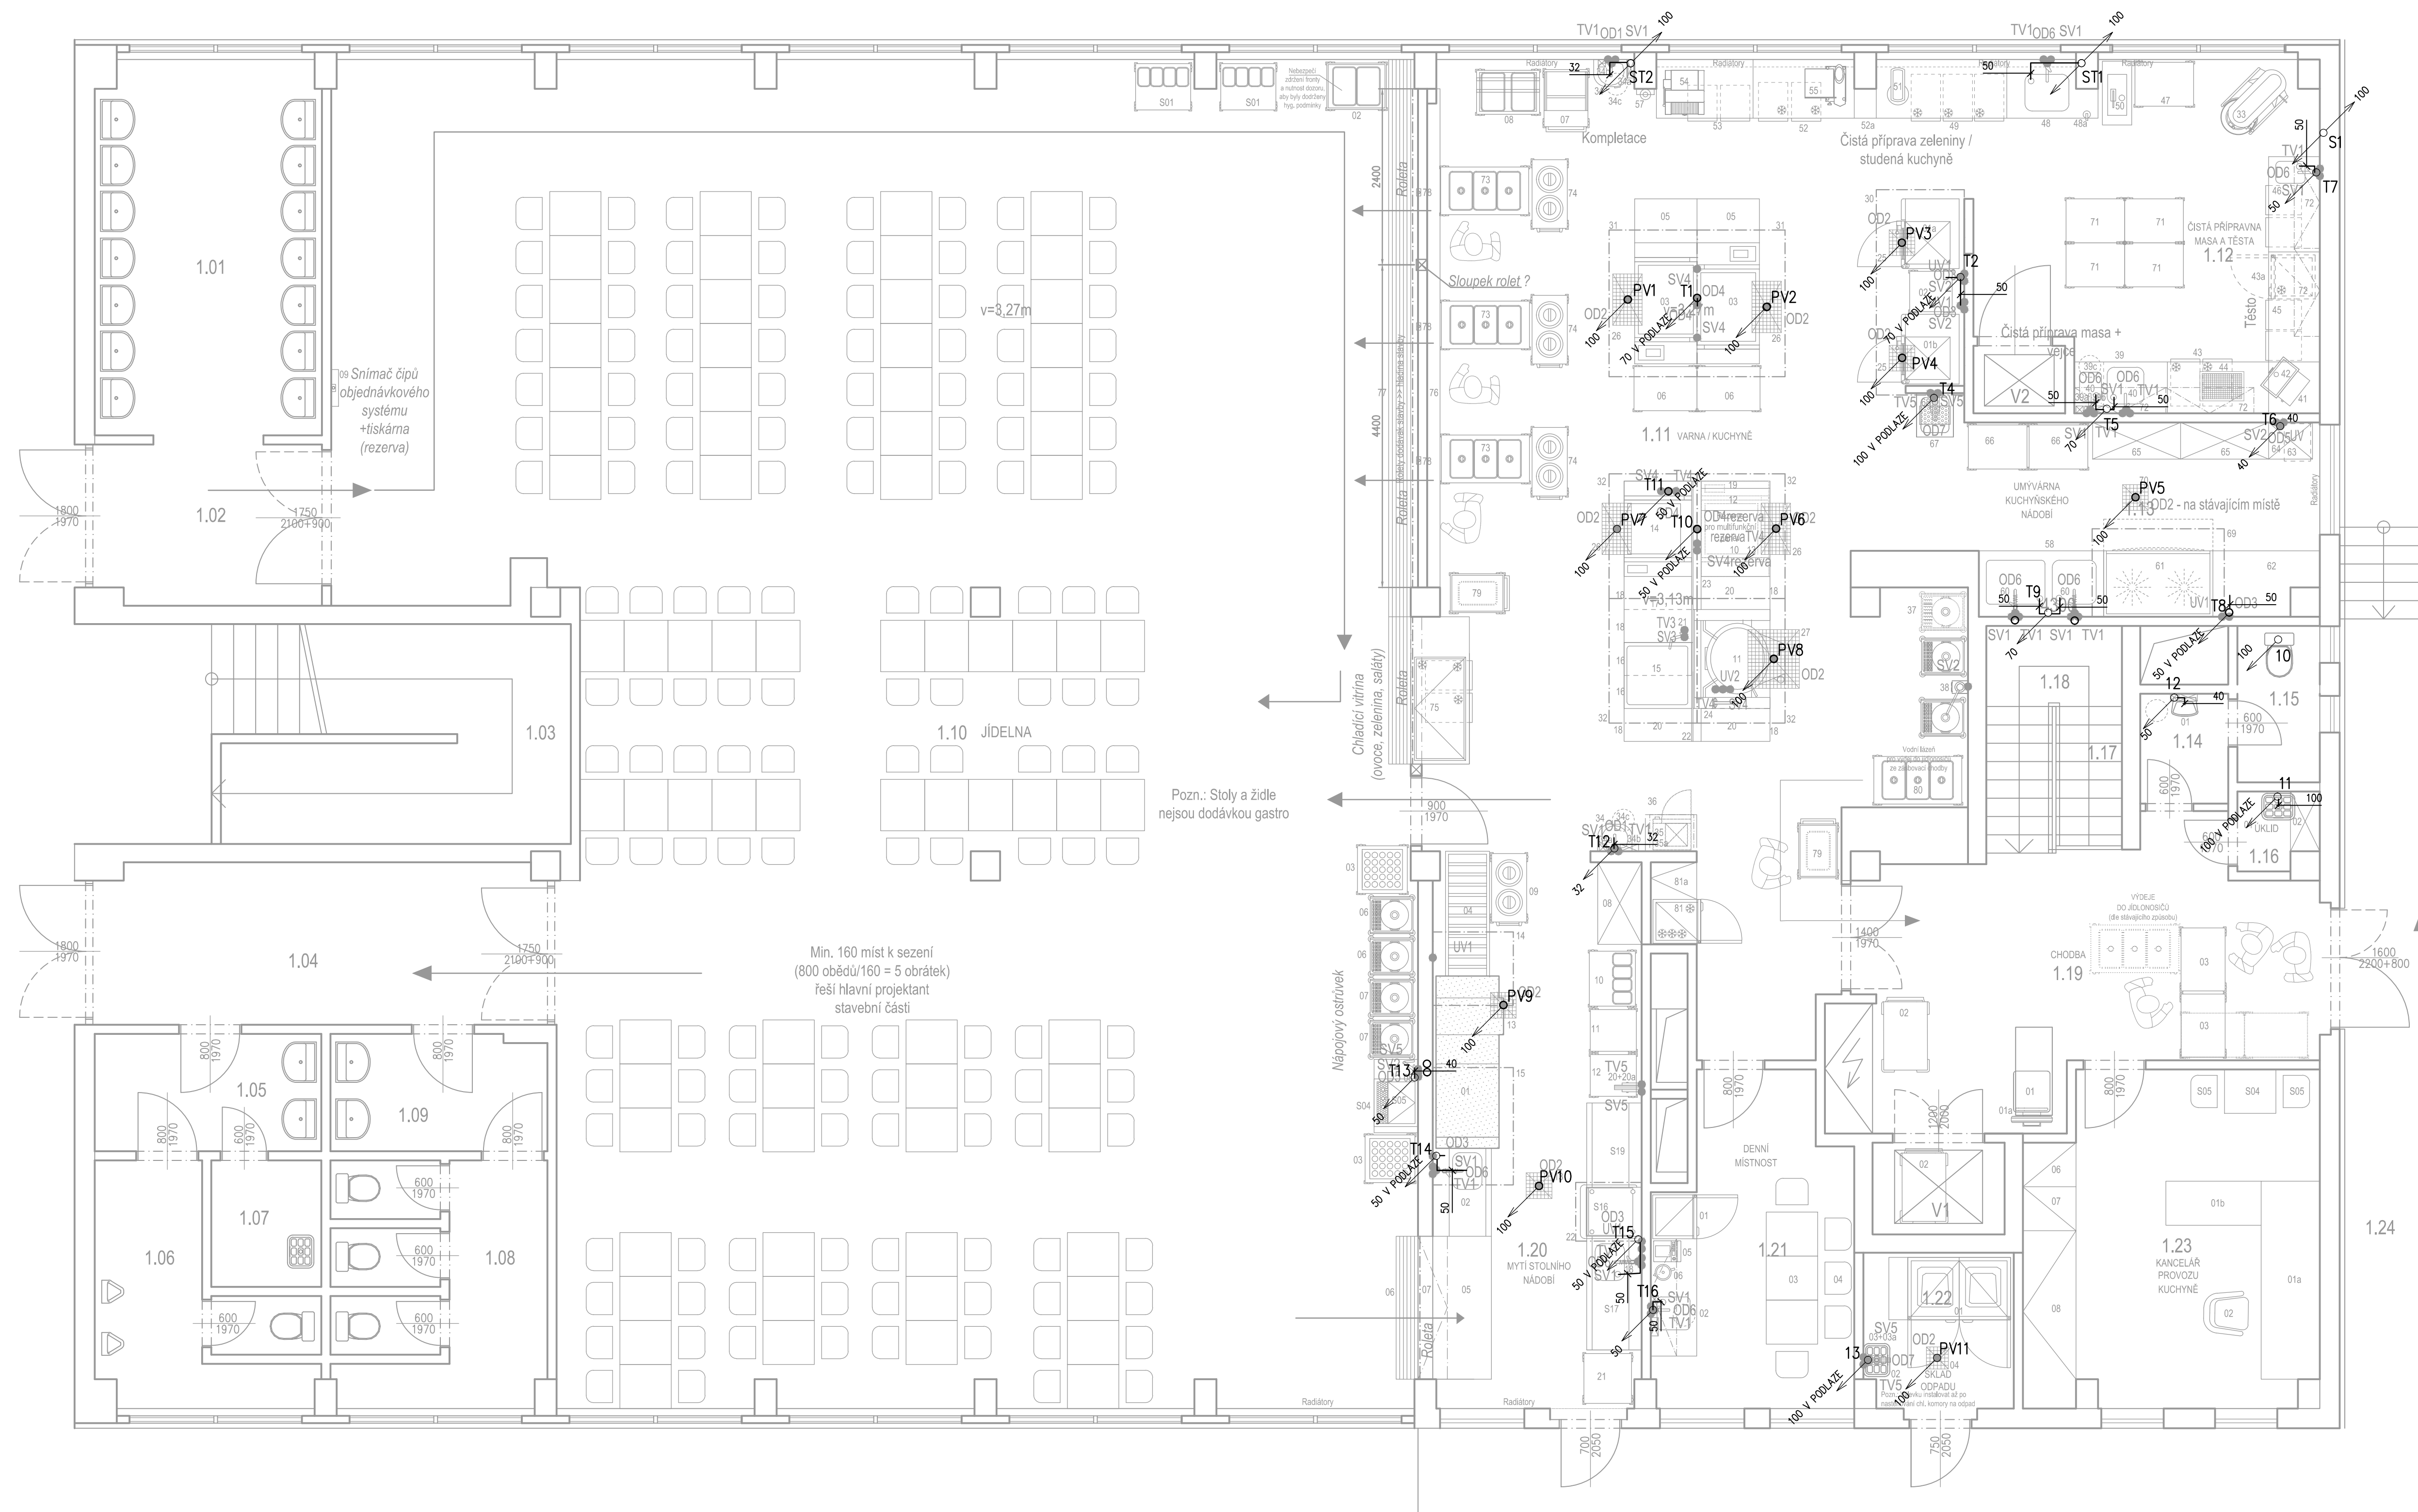

LEGENDA MÍSTNOSTÍ – 1.NP						
Číslo	Název	Plocha [m <sup>2</sup> ]	Podlaha	Stěny	Strop	
1.01	UMÝVÁRNA		KERAMICKÁ DLAŽBA	ŠTUKOVÁ OMÍTKA, MALBA	ŠTUKOVÁ OMÍTKA, MALBA	
1.02	CHODBA		KERAMICKÁ DLAŽBA	ŠTUKOVÁ OMÍTKA, MALBA	ŠTUKOVÁ OMÍTKA, MALBA	
1.03	PROSTOR POD SCHODY		KERAMICKÁ DLAŽBA		ŠTUKOVÁ OMÍTKA, MALBA	
1.04	CHODBA		KERAMICKÁ DLAŽBA	ŠTUKOVÁ OMÍTKA, MALBA	ŠTUKOVÁ OMÍTKA, MALBA	
1.05	UMÝVÁRNA – CHLAPCI		KERAMICKÁ DLAŽBA	OBKLAD DO V= 1,5M	ŠTUKOVÁ OMÍTKA, MALBA	
1.06	WC – CHLAPCI		KERAMICKÁ DLAŽBA	OBKLAD DO V= 1,5M	ŠTUKOVÁ OMÍTKA, MALBA	
1.07	OKLID		KERAMICKÁ DLAŽBA	OBKLAD DO V= 1,5M	ŠTUKOVÁ OMÍTKA, MALBA	
1.08	WC – DÍVKY		KERAMICKÁ DLAŽBA	OBKLAD DO V= 1,5M	ŠTUKOVÁ OMÍTKA, MALBA	
1.09	UMÝVÁRNA – DÍVKY		KERAMICKÁ DLAŽBA	OBKLAD DO V= 1,5M	ŠTUKOVÁ OMÍTKA, MALBA	
1.10	JÍDELNA	235,63	VINYL	OMYVATELNÝ NÁTER DO V=1,5M	ŠTUKOVÁ OMÍTKA, MALBA	
1.11	VARNA	83,31	ALTRÓ	OBKLAD DO V= 2,1M	ŠTUKOVÁ OMÍTKA, MALBA	
1.12	CÍSTÁ PŘÍPRAVNÁ MASA A TĚSTA	21,40	ALTRÓ	OBKLAD DO V= 2,1M	ŠTUKOVÁ OMÍTKA, MALBA	
1.13	UMÝVÁRNA KUCHYŇSKÉHO NÁDOBÍ	12,34	ALTRÓ	OBKLAD DO V= 2,1M	ŠTUKOVÁ OMÍTKA, PÓHLED (stř)	
1.14	PŘEDSÍNĚ	1,80	KERAMICKÁ DLAŽBA	OBKLAD DO V= 1,5M	ŠTUKOVÁ OMÍTKA, PÓHLED (stř)	
1.15	SOCIÁLNÍ ZAŘÍZENÍ – PERSONÁL	2,40	KERAMICKÁ DLAŽBA	OBKLAD DO V= 2,1M	ŠTUKOVÁ OMÍTKA, MALBA	
1.16	OKLADOVÁ KOMORA	1,12	KERAMICKÁ DLAŽBA	OBKLAD DO V= 1,5M	ŠTUKOVÁ OMÍTKA, MALBA	
1.17	SCHODIŠTĚ	3,65	BETON+GUMOVÁ PODLAHA	ŠTUKOVÁ OMÍTKA, MALBA	ŠTUKOVÁ OMÍTKA, MALBA	
1.18	PODESTA	2,04	PVC	ŠTUKOVÁ OMÍTKA, MALBA	ŠTUKOVÁ OMÍTKA, PÓHLED	
1.19	VSTUPNÍ CHODBA	21,77	KERAMICKÁ DLAŽBA	OMYVATELNÝ NÁTER DO V=1,5M	ŠTUKOVÁ OMÍTKA, MALBA	
1.20	UMÝVÁRNA STOLNIHO NÁDOBÍ	21,61	ALTRÓ	ŠTUKOVÁ OMÍTKA, MALBA		
1.21	DENNÍ MÍSTNOST	11,21	KERAMICKÁ DLAŽBA	ŠTUKOVÁ OMÍTKA, MALBA	ŠTUKOVÁ OMÍTKA, MALBA	
1.22	SKLAD ODPADU	4,44	KERAMICKÁ DLAŽBA	OBKLAD DO V= 1,5M	ŠTUKOVÁ OMÍTKA, MALBA	
1.23	KANCELÁŘ	17,77	KERAMICKÁ DLAŽBA	ŠTUKOVÁ OMÍTKA, MALBA	ŠTUKOVÁ OMÍTKA, MALBA	
1.24	RAMPA		BETON	FASÁDNÍ ZATEPLOVACÍ SYSTEM		

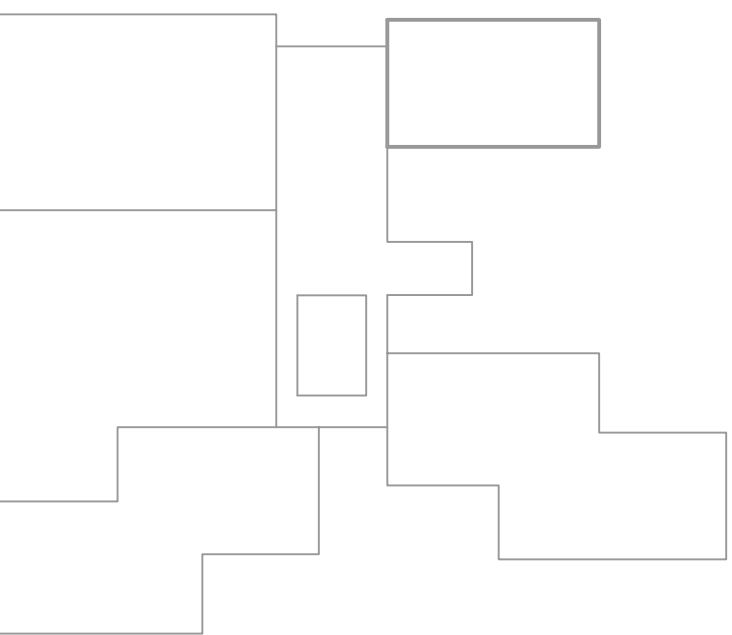

HPR:	ZODP: PROJEKTANT:	VÝKONČNÝ:	Gábor Stojanov
ING. MILAN KROUFA	C. STOJANOV	C. STOJANOV	Odišleh 62, Vysoký 190 00, Praha 9 IČ: 46957931
INVESTOR:	MĚSTSKÁ ČÁST PRAHA 12, GENERÁLA ŠVEJCE 2375/6, PRAHA 4		tel. 222 521 524/605 727 037 e-mail: stojanov@stojanov.cz
MÍSTO STAVBY: ZÁRUBKA 97/717, PRAHA 12 – KAMKÁ	formát: A4		
ACE:	DATEM: BRZÉN ZEMĚ		
REKONSTRUKCE ŠKOLNÍ KUCHYNĚ ZŠ ZÁRUBKA, K.O. KAMKÁ	STUPEŇ PRO: DSP		
ZÁRUBKA 97/747, PRAHA 12	0001: D.2. ŽTI		
CASŤ: ZDRAVOTNÉ TECHNIČNÉ INŠTALÁCIE	MĚRSTVO: 1:50		
OBJEKT: KANALIZÁCIE – PRÍZEMÍ	ČAROVKA: 04/		