


LEGENDA MÍSTNOSTÍ – 1.PP

Číslo	Název	Plocha [m ²]	Podlaha
01.01	STROJOVNA VZT	25,73	KERAMICKÁ DLAŽBA
01.02	PRÁDELNA A SKLAD PRÁDLA	9,24	KERAMICKÁ DLAŽBA
01.03	ŠATNA – ŽENY	15,10	PVC
01.04	SPRCHY, WC – ŽENY	8,95	KERAMICKÁ DLAŽBA
01.05	ŠATNA – MUŽI	5,75	PVC
01.06	SPRCHA, WC – MUŽI	4,61	KERAMICKÁ DLAŽBA
01.07	CHODBA	25,73	KERAMICKÁ DLAŽBA
01.08	NOUZOVÝ VÝCHOD	1,84	BETON
01.09	CHODBA	11,88	KERAMICKÁ DLAŽBA
01.10	CHODBA	16,86	KERAMICKÁ DLAŽBA
01.11	CHODBA	17,60	KERAMICKÁ DLAŽBA
01.12	SKLAD DKP	17,45	KERAMICKÁ DLAŽBA
01.13	SKLAD KONZERV	11,89	KERAMICKÁ DLAŽBA
01.14		3,71	KERAMICKÁ DLAŽBA
01.15	SKLAD VRATNÝCH OBALŮ	5,21	KERAMICKÁ DLAŽBA
01.16	SKLAD SUCHÝCH POTRAVIN	18,61	KERAMICKÁ DLAŽBA
01.17	SKLAD ČISTIČÍCH PROSTŘEDKŮ	7,12	BETON+GUMOVÁ PODLAHA
01.18	SPISOVNA	7,31	PVC
01.19	ÚKLIDOVÁ KOMORA	2,73	KERAMICKÁ DLAŽBA
01.20		9,78	KERAMICKÁ DLAŽBA
01.21	CHLAZENÝ SKLAD	24,18	KERAMICKÁ DLAŽBA
01.22	CHLADIČI BOX	7,04	KERAMICKÁ DLAŽBA
01.23	SUCHÝ SKLAD	6,84	KERAMICKÁ DLAŽBA
01.24	HRUBÁ PŘÍPRAVNA ZELENINY A OVOCE	13,41	KERAMICKÁ DLAŽBA
01.25	CHLADIČI BOX	7,98	KERAMICKÁ DLAŽBA
V1	OSOBNÍ VÝTAH		
V2	NÁKLADNÍ VÝTAH		

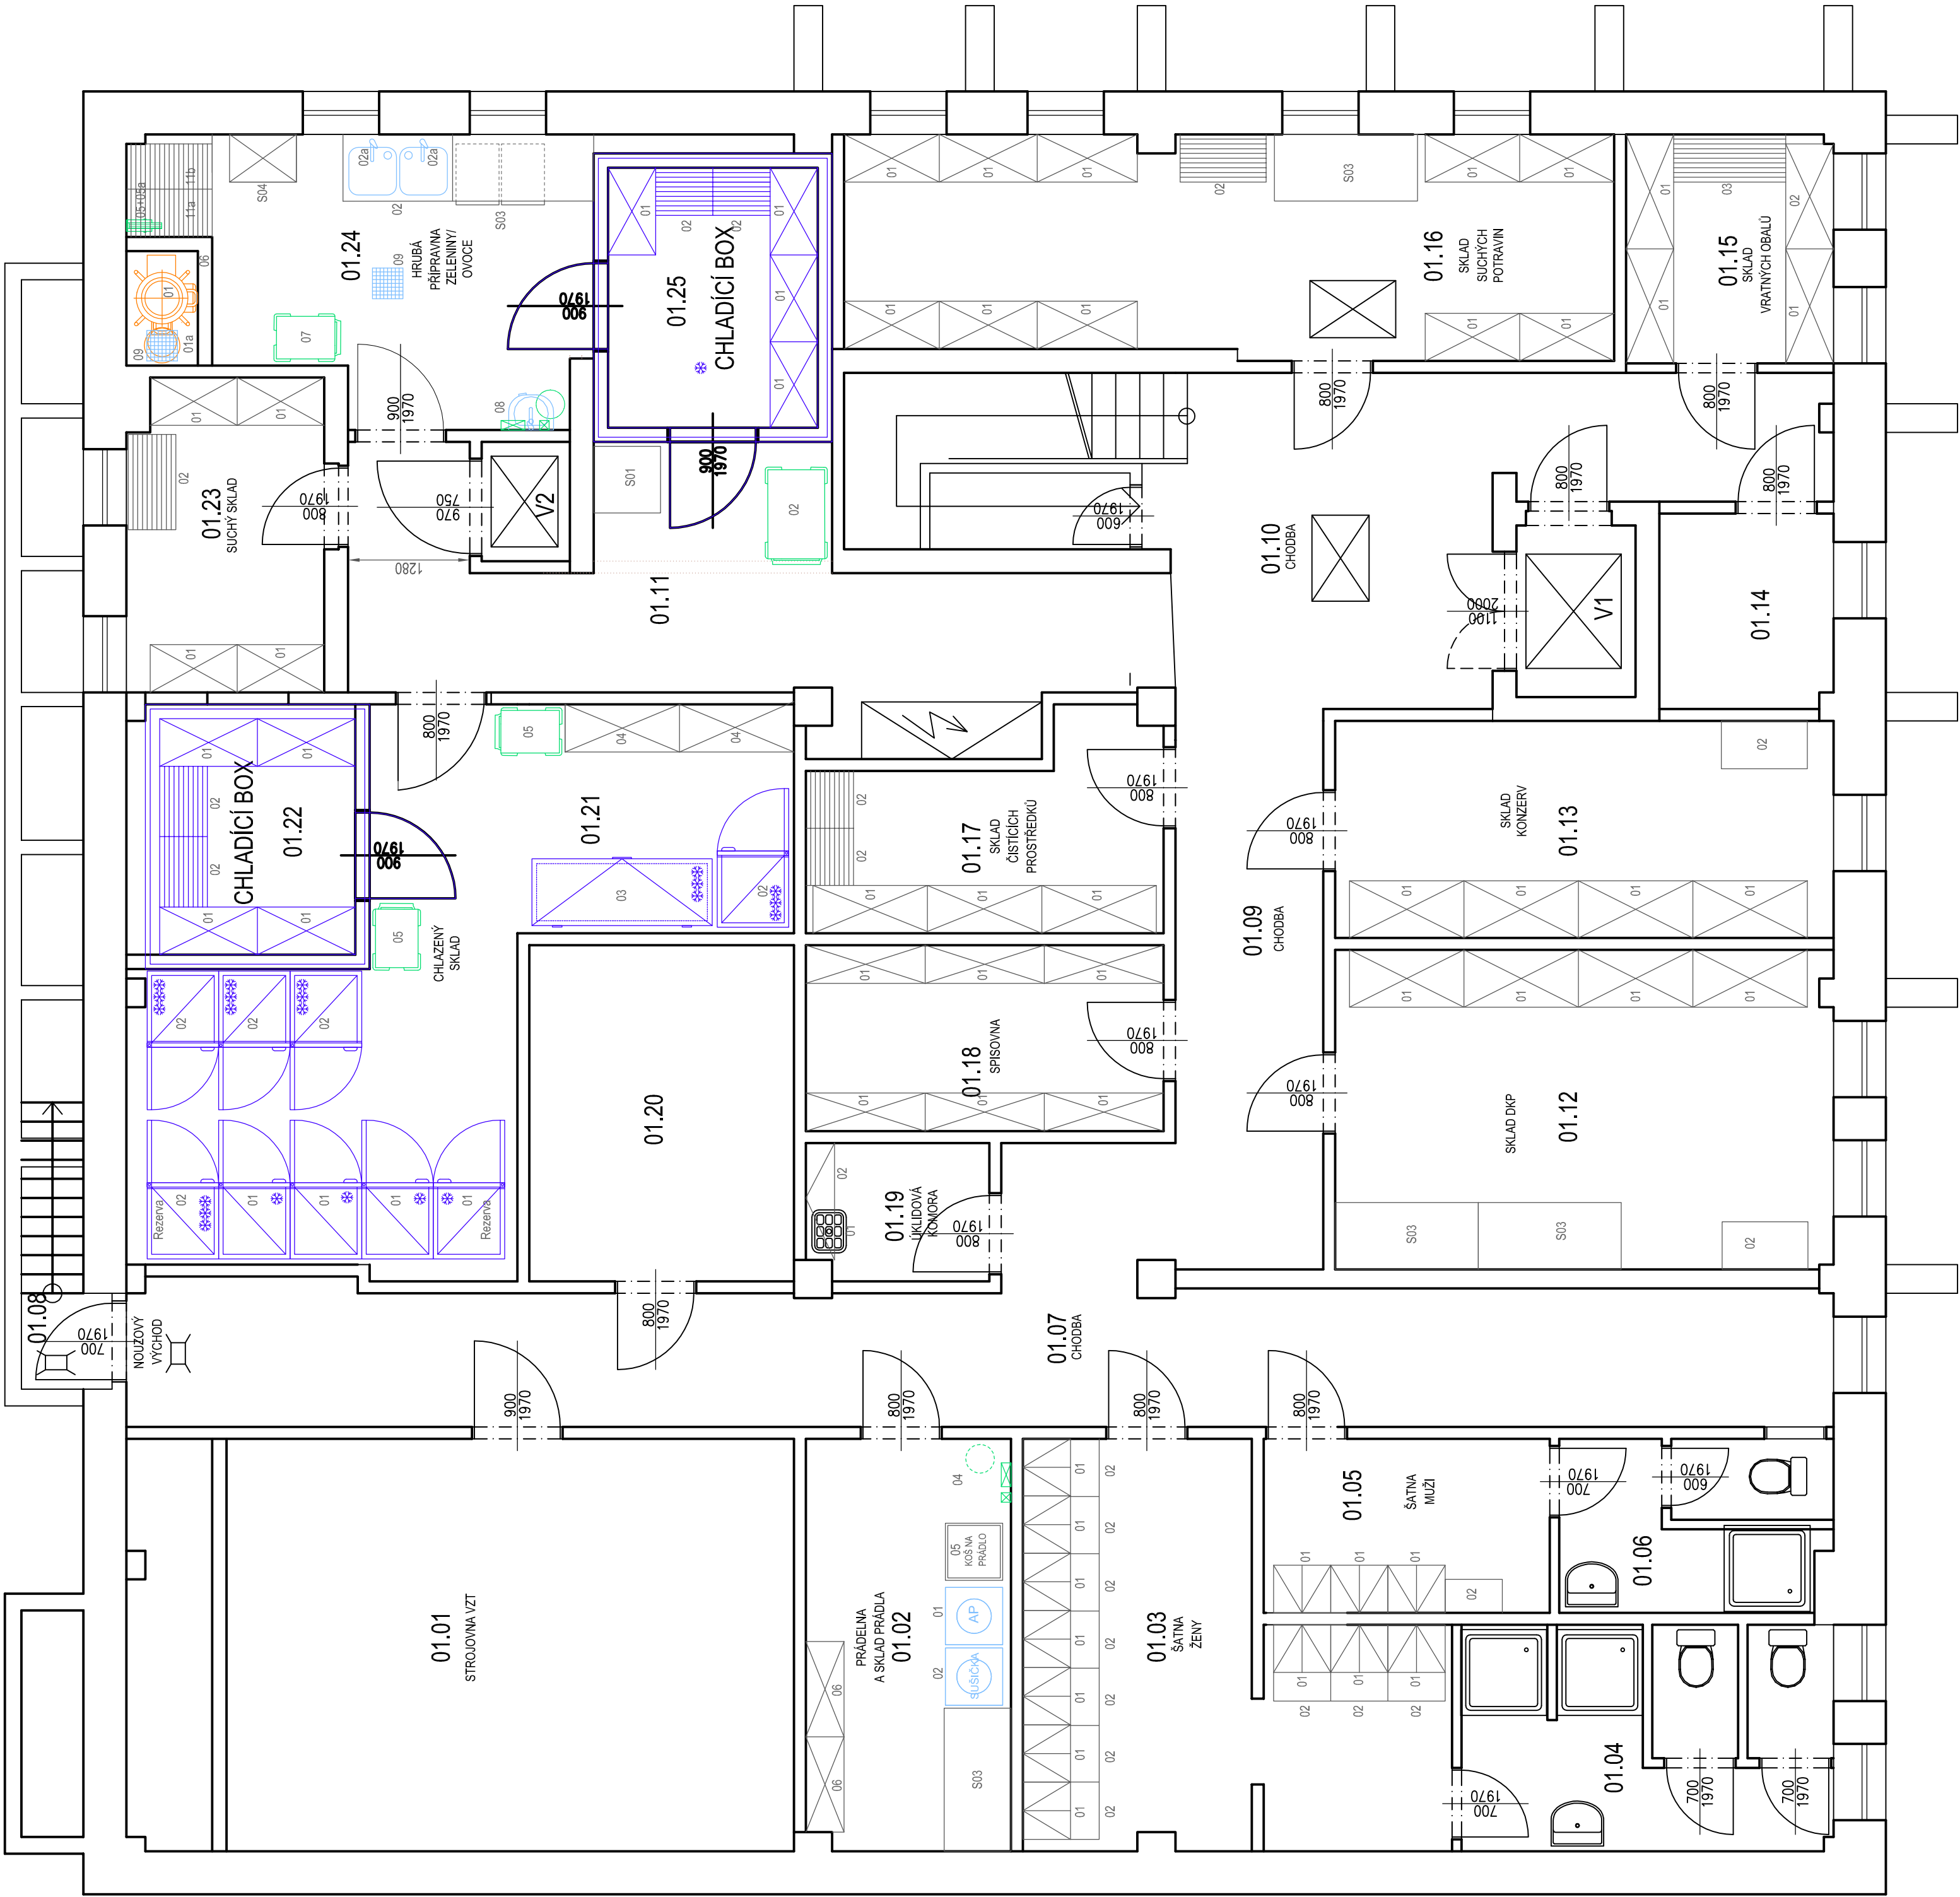

Výpracoval		Zodp. projektant	Tech. kontrola
ING. M. ROTREKLOVÁ		ING. M. ROTREKLOVÁ	
Kreslili			
ING. ARCH. M. FRZALOVÁ			
Investor			
MĚSTSKÁ ČÁST PRAHA 12, GENERÁLA ŠÍŠKY 2375/6, PRAHA 4			
Akce			
REKONSTRUKCE KUCHYNĚ ZŠ ZÁRUBOVA, K.Ú. KAMÝK ZÁRUBOVA 977/17, PRAHA 12			
Obsah výkresu			
Měřítko		1:50	Č. výkresu D.2.1.104