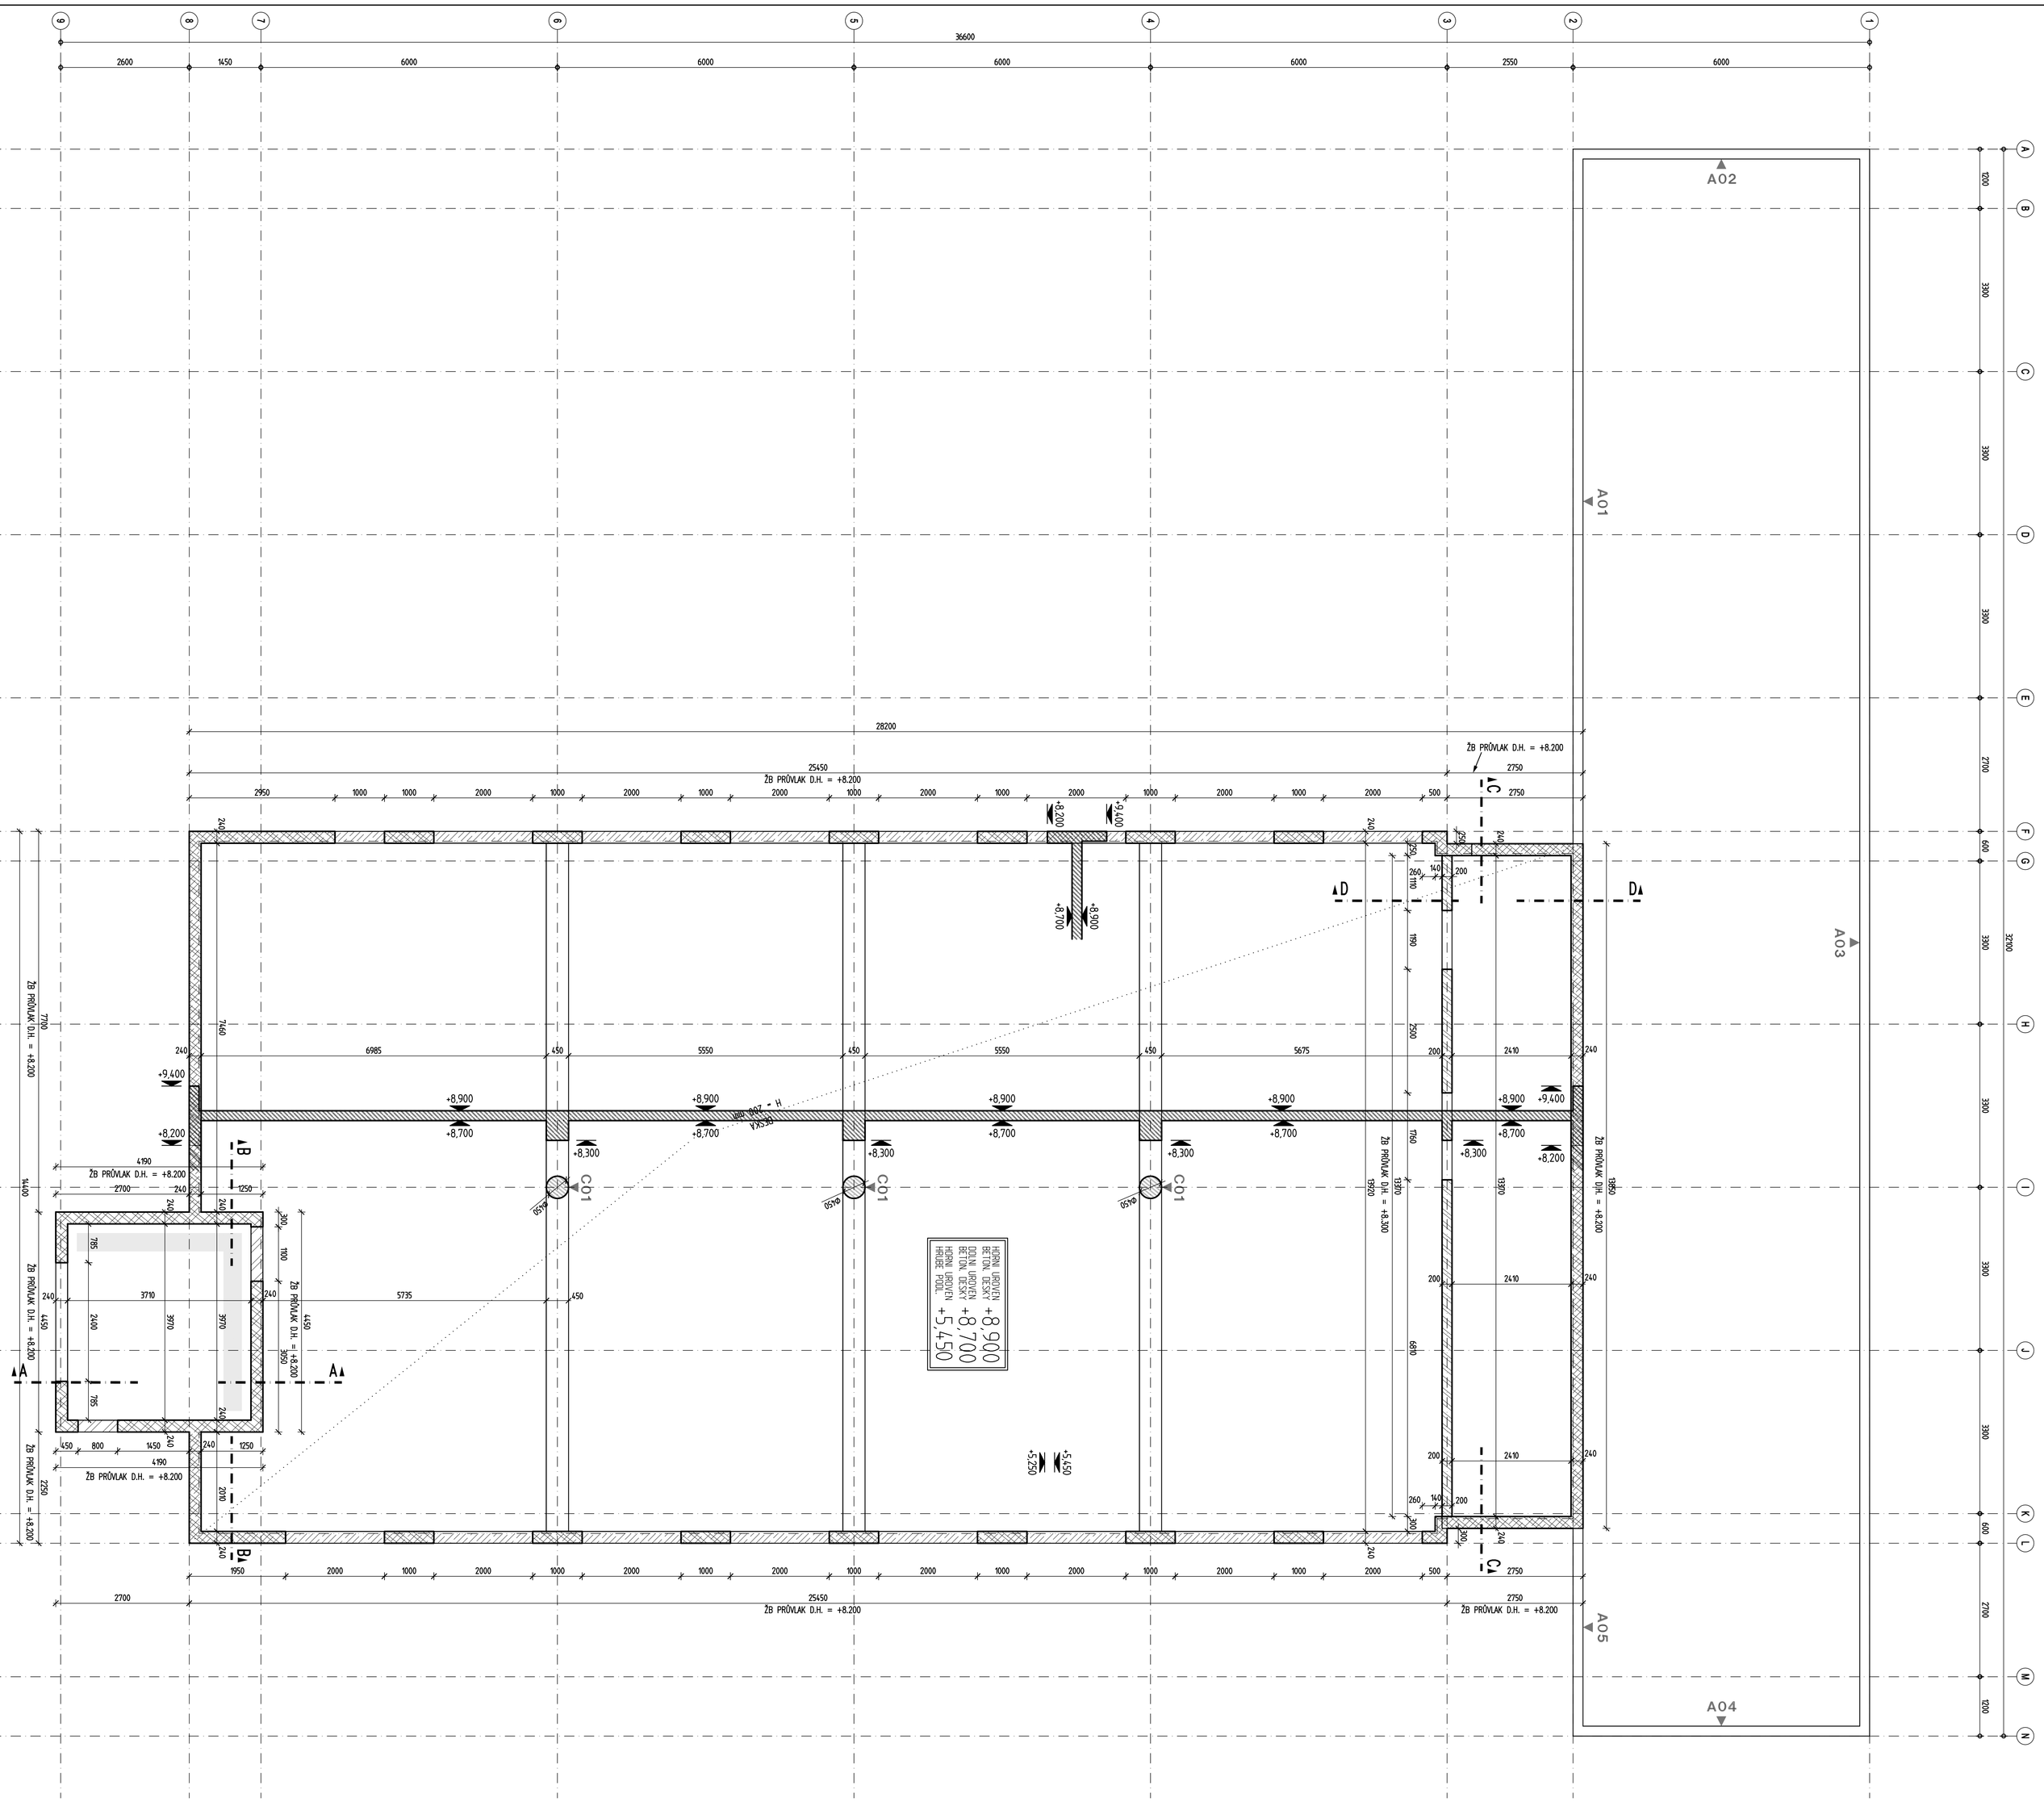

ŘEZ A–A

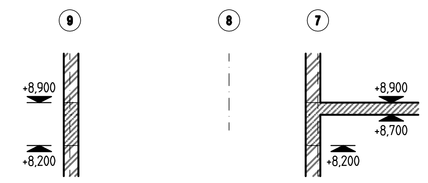

ŘEZ D–D

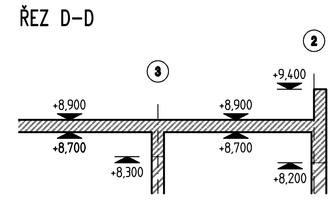

ŘEZ C–C

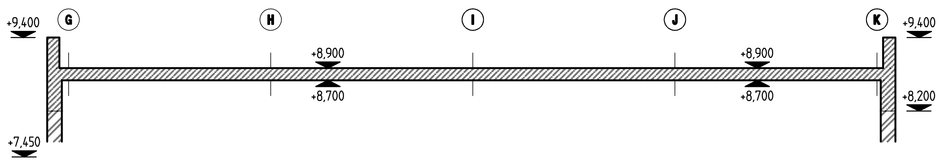

ŘEZ B–B

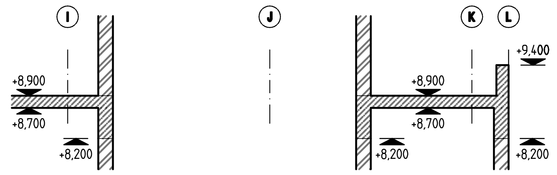

LEGENDA:

- SVISLÁ KONSTRUKCE PŘÍSLUŠNÉHO PODLAŽÍ, PŘILEHAJÍCÍ K DOLNÍ HRANĚ VODOROVNÉ KONSTRUKCE MONOLITICKÝ BETON
- SVISLÁ KONSTRUKCE PŘÍSLUŠNÉHO PODLAŽÍ, PŘILEHAJÍCÍ K DOLNÍ HRANĚ VODOROVNÉ KONSTRUKCE TVAROVKY ZTRACENÉHO BEDNĚNÍ
- SVISLÁ KONSTRUKCE PŘÍSLUŠNÉHO PODLAŽÍ, PŘILEHAJÍCÍ K DOLNÍ HRANĚ VODOROVNÉ KONSTRUKCE ZDIVO
- SVISLÁ KONSTRUKCE VYŠŠÍHO PODLAŽÍ, PŘILEHAJÍCÍ K HORNÍMU LÍCI STROPNÍ DESKY PŘÍSLUŠNÉHO PODLAŽÍ (1200)
- DOLNÍ OBRYS VODOROVNÉ KONSTRUKCE PŘÍSLUŠNÉHO PODLAŽÍ
- HORNÍ OBRYS VODOROVNÉ KONSTRUKCE PŘÍSLUŠNÉHO PODLAŽÍ
- OTVOR VE VODOROVNÉ KONSTRUKCI
- OTVOR VE SVISLÉ KONSTRUKCI PŘÍSLUŠNÉHO PODLAŽÍ
- 1000 / vvv DH–k.kkk — vvv – VÝŠKA [mm], k.kkk – VÝŠKOVÁ KÓTA [m] DH – DOLNÍ HRANA, HH – HORNÍ HRANA
- PROSTUP SVISLOU KONSTRUKCÍ PŘÍSLUŠNÉHO PODLAŽÍ
- 1000 / vvv HH–k.kkk — vvv–VÝŠKA [mm], k.kkk–VÝŠKOVÁ KÓTA [m] DH – DOLNÍ HRANA, HH – HORNÍ HRANA
- XXX — KÓTA KONSTRUKCE VZTAŽENÁ K ±0,000 OBJEKTU
- XXX — ŘEZ NEBO SKLOPENÝ ŘEZ KÓTA KONSTRUKCE VZTAŽENÁ K ±0,000 OBJEKTU

MATERIÁL:

BETON STROPNÍ DESKY
C25/30 XC1-CL0.4-Dmax.22-S3

BETON SLOUPŮ
C30/37 XC1-CL0.4-Dmax.22-S3

BETON VODOROVNÝCH KONSTRUKCÍ V GARÁŽI
C25/30 XC3, XF1 - Cl.0,4 - Dmax.22 - S3

BETON SVISLÝCH KONSTRUKCÍ V GARÁŽI
C30/37 XC3, XF3, XD1 - Cl.0,4 - Dmax.22 - S3

VÝROBA BETONU A PROVÁDĚNÍ KONSTRUKCE
PODLE ČSN EN 1992–1–1; ČSN EN 206+A2; ČSN EN 13670

ZDIVO
VÁPENOPÍSKOVÉ CIHLY, skupina zdících prvků 1
pevnost P25 na maltu pro tenké spáry

STRANA POZDĚJI BETONOVANÁ
PRACOVNÍ SPÁRA
STRANA DŘÍVE BETONOVANÁ

POZNÁMKY:
- PRACOVNÍ SPÁRY MUSÍ BÝT ODSOUHLASENY STATIKEM
- VEŠKERÉ JINÉ, NEŽ V TOMTO VÝKRESE VYZNAČENÉ, PROSTUPY MUSÍ BÝT ODSOUHLASENY STATIKEM
- OTVORY DO ⌀150 MOHOU BÝT DODATEČNĚ VRTÁNY, PŘESNÁ POLOHA AŽ PO KONZULTACI SE STATIKEM
- PROSTUPY A ZEMNĚNÍ PROVÁDĚT DLE PROJEKTŮ JEDNOTLIVÝCH PROFESÍ

±0,000 = 319,60 m. n. m. B.p.v.

Koordinace projektu	HIP	Zpracovatel části / vypracoval	Autorizační razítko
REINVEST K Nivám v Dolích 897/66 143 00 Praha 4 IČO: 65413640	optim projekt s.r.o. Donatova 1290/1 130 00 Praha 3 - Žižkov IČO: 08734413	TeAnau s.r.o. Čerčanská 624/8 140 00 Praha 4 IČO: 01928864 Martin Hladík TeAnau Ing. Jan Trestík ČKAIT 0012219	
Stavebník	Městská část Praha 12, Generála Šišky 2375/6, 143 00 Praha 12 IČO: 00231151		
Místo stavby	pozemek parc. č. 358/9, parc. č. 180, parc. č. 133/4 katastrální území Cholupice [662393]		
Obec	Praha - Cholupice		
Akce	HASIČSKÁ ZBROJNICE CHOLUPICE		
Část PD	D.1.2 STAVEBNĚ-KONSTRUKČNÍ ŘEŠENÍ	Stupeň: DPS; Datum: 12 / 2024	Paré
Název výkresu	3. NADZEMNÍ PODLAŽÍ VÝKRES TVARU	Č. Výkresu: D.1.2.031; Měřítko: 1:50; Formát: 15 x A4	

Dokumentace je autorským dílem společnosti TeAnau s.r.o., IČ: 01928864, kontakt@teanau.cz. VŠECHNA PRÁVA VYHRAZENA