


RS

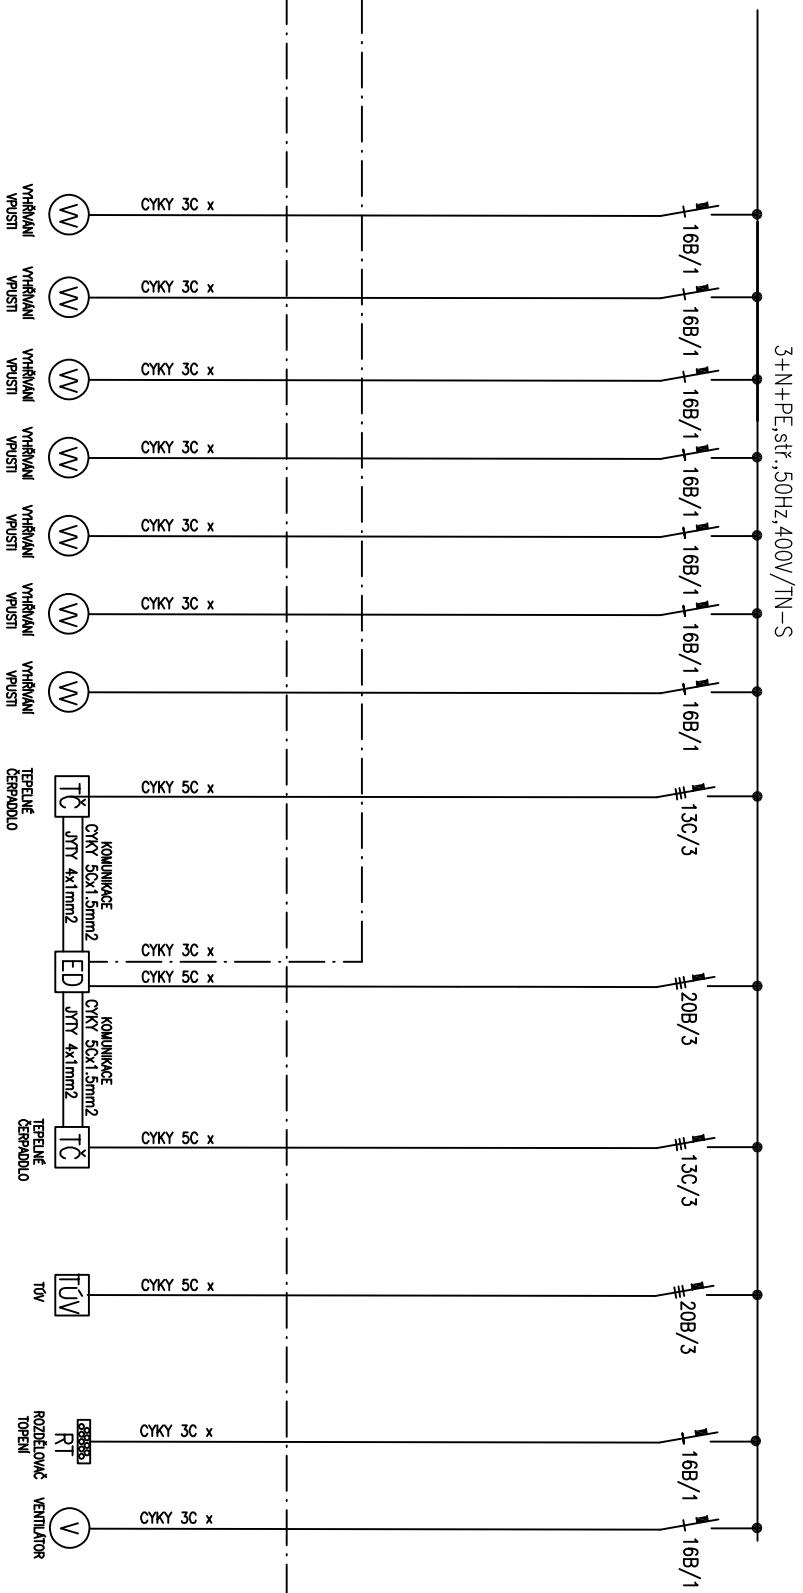

číslo obvodu													
	31	32	33	34	35	36	37	38	39	40	41	42	43
Podlaží	Střecha	Střecha	Střecha	Střecha	Střecha	Střecha	Střecha	2.NP	2.NP	2.NP	2.NP	2.NP	2.NP