



RH

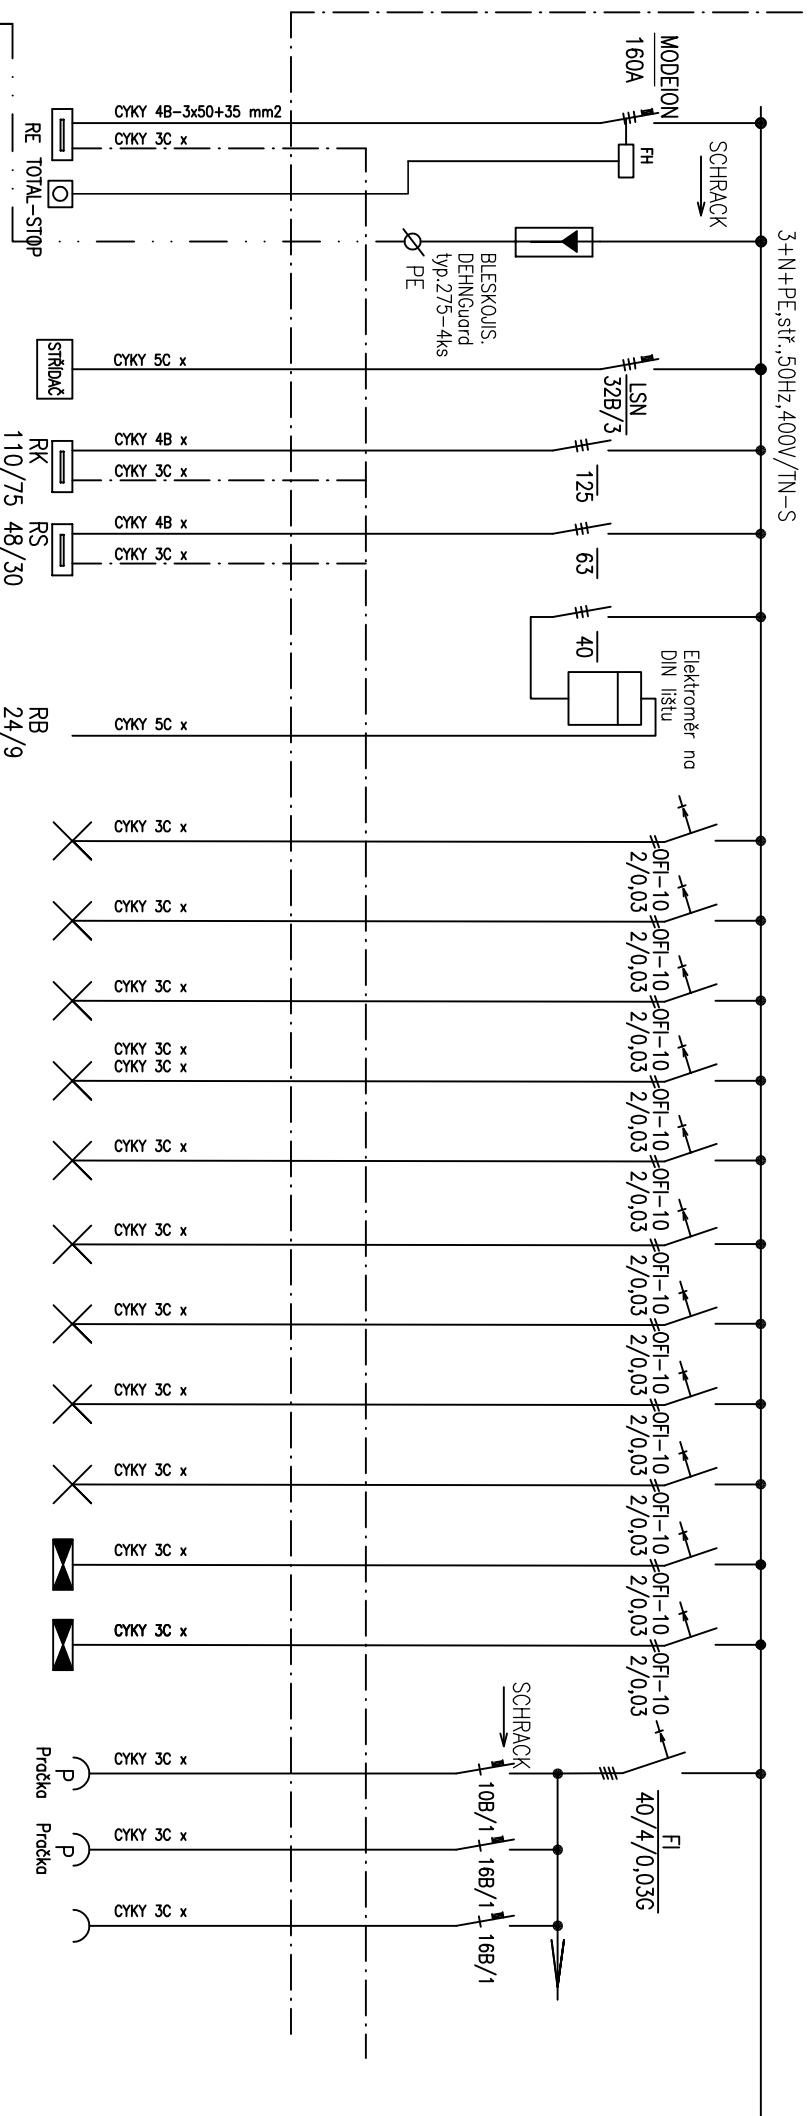

číslo obvodu	FVE	RK	RS	RB														
	2.NP	1.NP	2.NP	1.NP	1	2	3	4	5	6	7	8	9	10	11	21	22	23
Podlaží					1.NP	1.NP	1.NP	1.NP	1.NP	1.NP	1.NP	1.NP	1.NP	1.NP	1.NP	1.NP	1.NP	1.NP

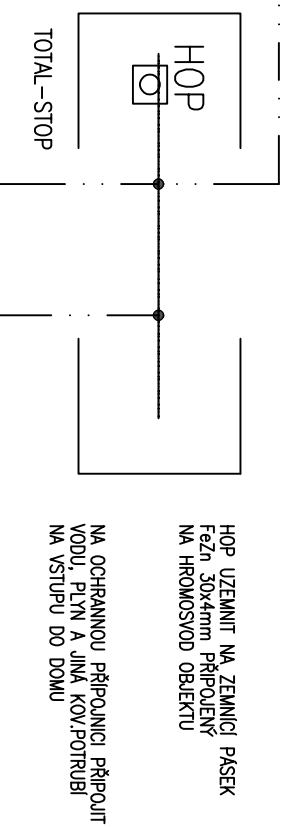

HOP UZEMIT NA ZEMLICI PÁSEK  
Fezn. 30x4mm PŘÍPOJENÝ  
NA HROMOSVOD OBJEKTU