
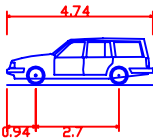



1.1 Situace - vlečné křivky
vjezd OA na parkoviště

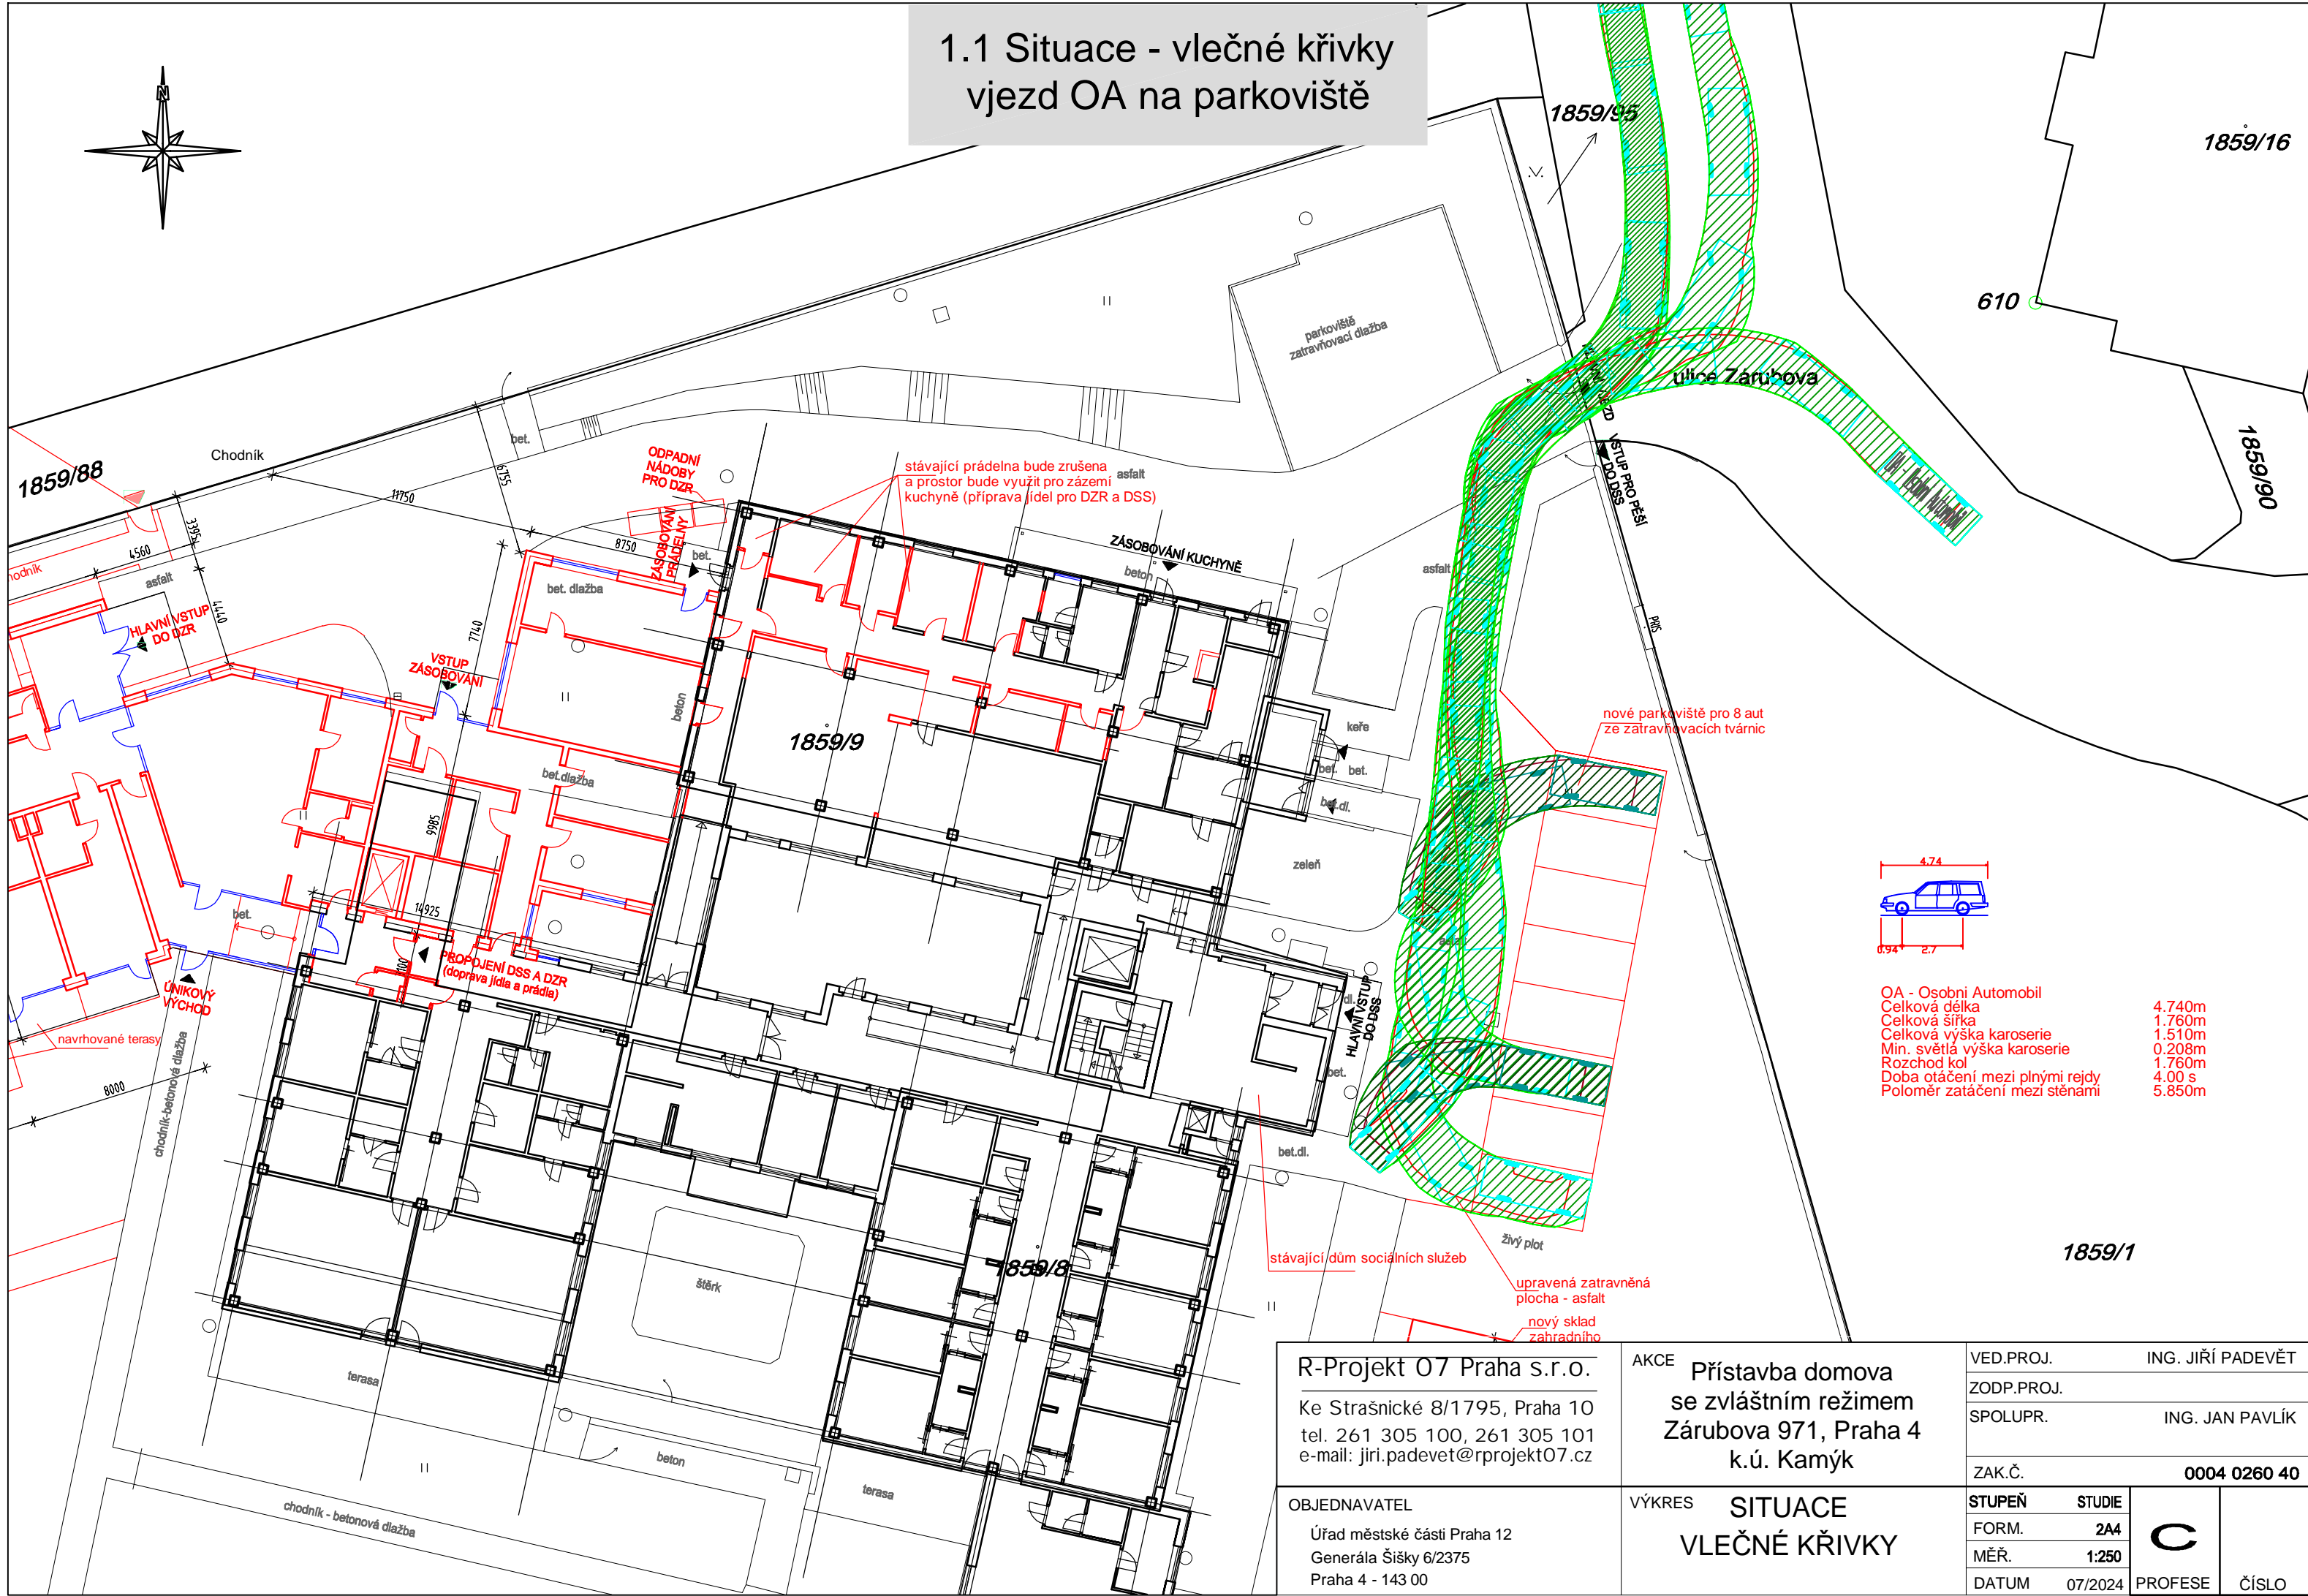

OA - Osobní Automobil
Celková délka 4.740m
Celková šířka 1.760m
Celková výška karoserie 1.510m
Min. světla výška karoserie 0.208m
Rozchod kol 1.760m
Doba otáčení mezi plnými rejdy 4.00 s
Poloměr zatažení mezi stěnami 5.850m

R-Projekt 07 Praha s.r.o. Ke Strašnické 8/1795, Praha 10 tel. 261 305 100, 261 305 101 e-mail: jiri.padevet@rprojekt07.cz	AKCE Přístavba domova se zvláštním režimem Zárubova 971, Praha 4 k.ú. Kamýk	VED.PROJ.		ING. JIŘÍ PADEVĚT	
		ZODP.PROJ.			
		SPOLUPR.		ING. JAN PAVLÍK	
		ZAK.Č.		0004 0260 40	
OBJEDNAVATEL Úřad městské části Praha 12 Generála Šišky 6/2375 Praha 4 - 143 00	VÝKRES SITUACE VLEČNÉ KŘIVKY	STUPEŇ	STUDIE		
		FORM.	2A4		
		MĚŘ.	1:250		
		DATUM	07/2024		
				PROFESE	ČÍSLO